




Zeichenerklärung

- Einschnittabschöpfung
- Entwässerungsmulde
- Schotterbank
- Fahrbahn
- Dammabschöpfung
- Entwässerungsgraben
- Herstellung befestigte Flächen
- Angleichungen an Bestandsflächen
- Nägelungsbrechpunkt mit Angabe von Gefälle (-) und Steigung (+) in Prozent
- Länge der Gefälle- u. Steigungsstrecke und Ausrichtungshalbmaße
- Hochpunkt / Tiefpunkt
- Fahrbahnquerneigung
- gepl. Entwässerungsleitung
- gepl. Wasserleitung
- best. Mischwasserleitung
- best. Regenwasserleitung
- best. Wasserleitung
- best. Gasleitung
- best. Stromleitung Hochspannung (Schutzrohr / Freileitung)
- best. Stromleitung Mittelspannung (Schutzrohr / Freileitung)
- best. Stromleitung Niederspannung (Schutzrohr / Freileitung)
- best. Fernwärmeleitung
- best. Telekommunikationsleitung (erdverlegt / Freileitung)
- best. Leerrohrleitung (unbelegt)
- best. Grenze "Gemarkung"
- best. Grenze "Naturschutzgebiet"
- best. Grenze "Landschaftsschutzgebiet"
- best. Grenze "Biotop"
- gepl. 3-fach-Leerrohr für kommunale Breitbandversorgung

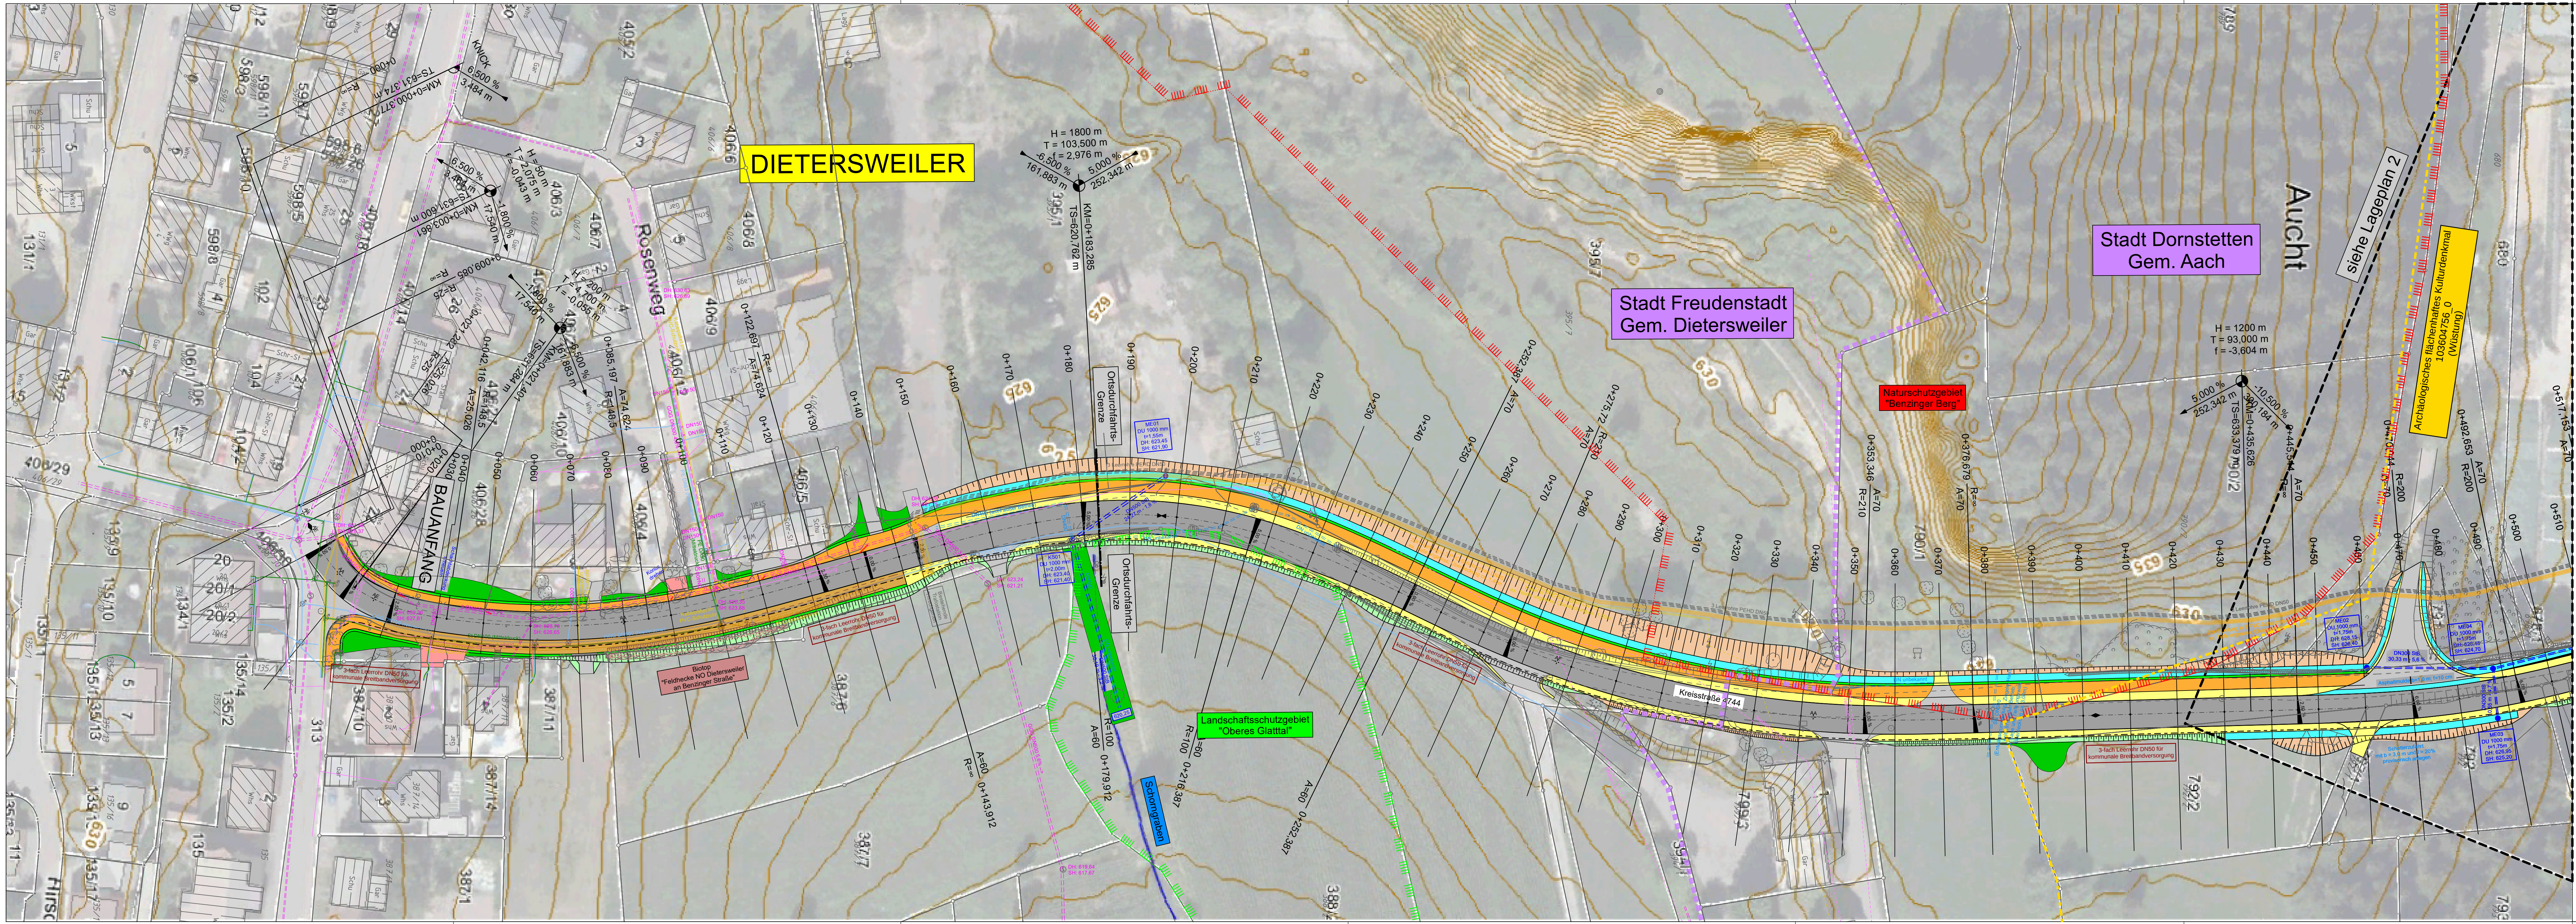

Nr.	Art der Änderung	Datum	Name

CARD/1-Projekt		Jahr	Vergabe-/Projekt-Nr.	
Nr.	Straße	BG	Vertrag	
227	K4744	22		
K 4744		von Netzknoten	nach Netzknoten	Station
Anfangsstation	7516018	7516046		0010
Endstation	7516018	7516046		1190

Landkreis Freudenstadt - Straßenbaumt	Unterlage 5
Straße: Kreisstraße 4744	Plan 1
Nächster Ort: Freudenstadt - Dietersweiler	Datum: 30.11.2023
K 4744 Ausbau zwischen Dietersweiler und Aach	Zeichen: Ke
- GENEHMIGUNGSPLANUNG -	Lageplan
Aufgestellt: Freudenstadt, den 30.11.2023 Landratsamt Freudenstadt - Straßenbaumt -	Maßstab: 1:500