




Zeichenerklärung	
	Einschnittsabschöpfung
	Entwässerungsmulde
	Schotterbankett
	Fahrbahn
	Dammböschung
	Entwässerungsgraben
	Herstellung befestigte Flächen
	Angleichungen an Bestandsflächen
	Neigungsbrechpunkt mit Angabe von Gefälle (-) und Steigung (+) in Prozent Länge der Gefälle- u. Steigungsstrecke und Ausrundungshalbmesser
	Hochpunkt / Tiefpunkt
	Fahrbahnquerneigung
	gepl. Entwässerungsleitung
	gepl. Wasserleitung
	best. Mischwasserleitung
	best. Regenwasserleitung
	best. Wasserleitung
	best. Gasleitung
	best. Stromleitung Hochspannung (Schutzrohr / Freileitung)
	best. Stromleitung Mittelspannung (Schutzrohr / Freileitung)
	best. Stromleitung Niederspannung (Schutzrohr / Freileitung)
	best. Fernwärmeleitung
	best. Telekommunikationsleitung (erdverlegt / Freileitung)
	best. Leerrohrleitung (unbelegt)
	best. Grenze "Gemarkung"
	best. Grenze "Naturschutzgebiet"
	best. Grenze "Landschaftsschutzgebiet"
	best. Grenze "Biotop"
	gepl. 3-fach-Leerrohr für kommunale Breitbandversorgung

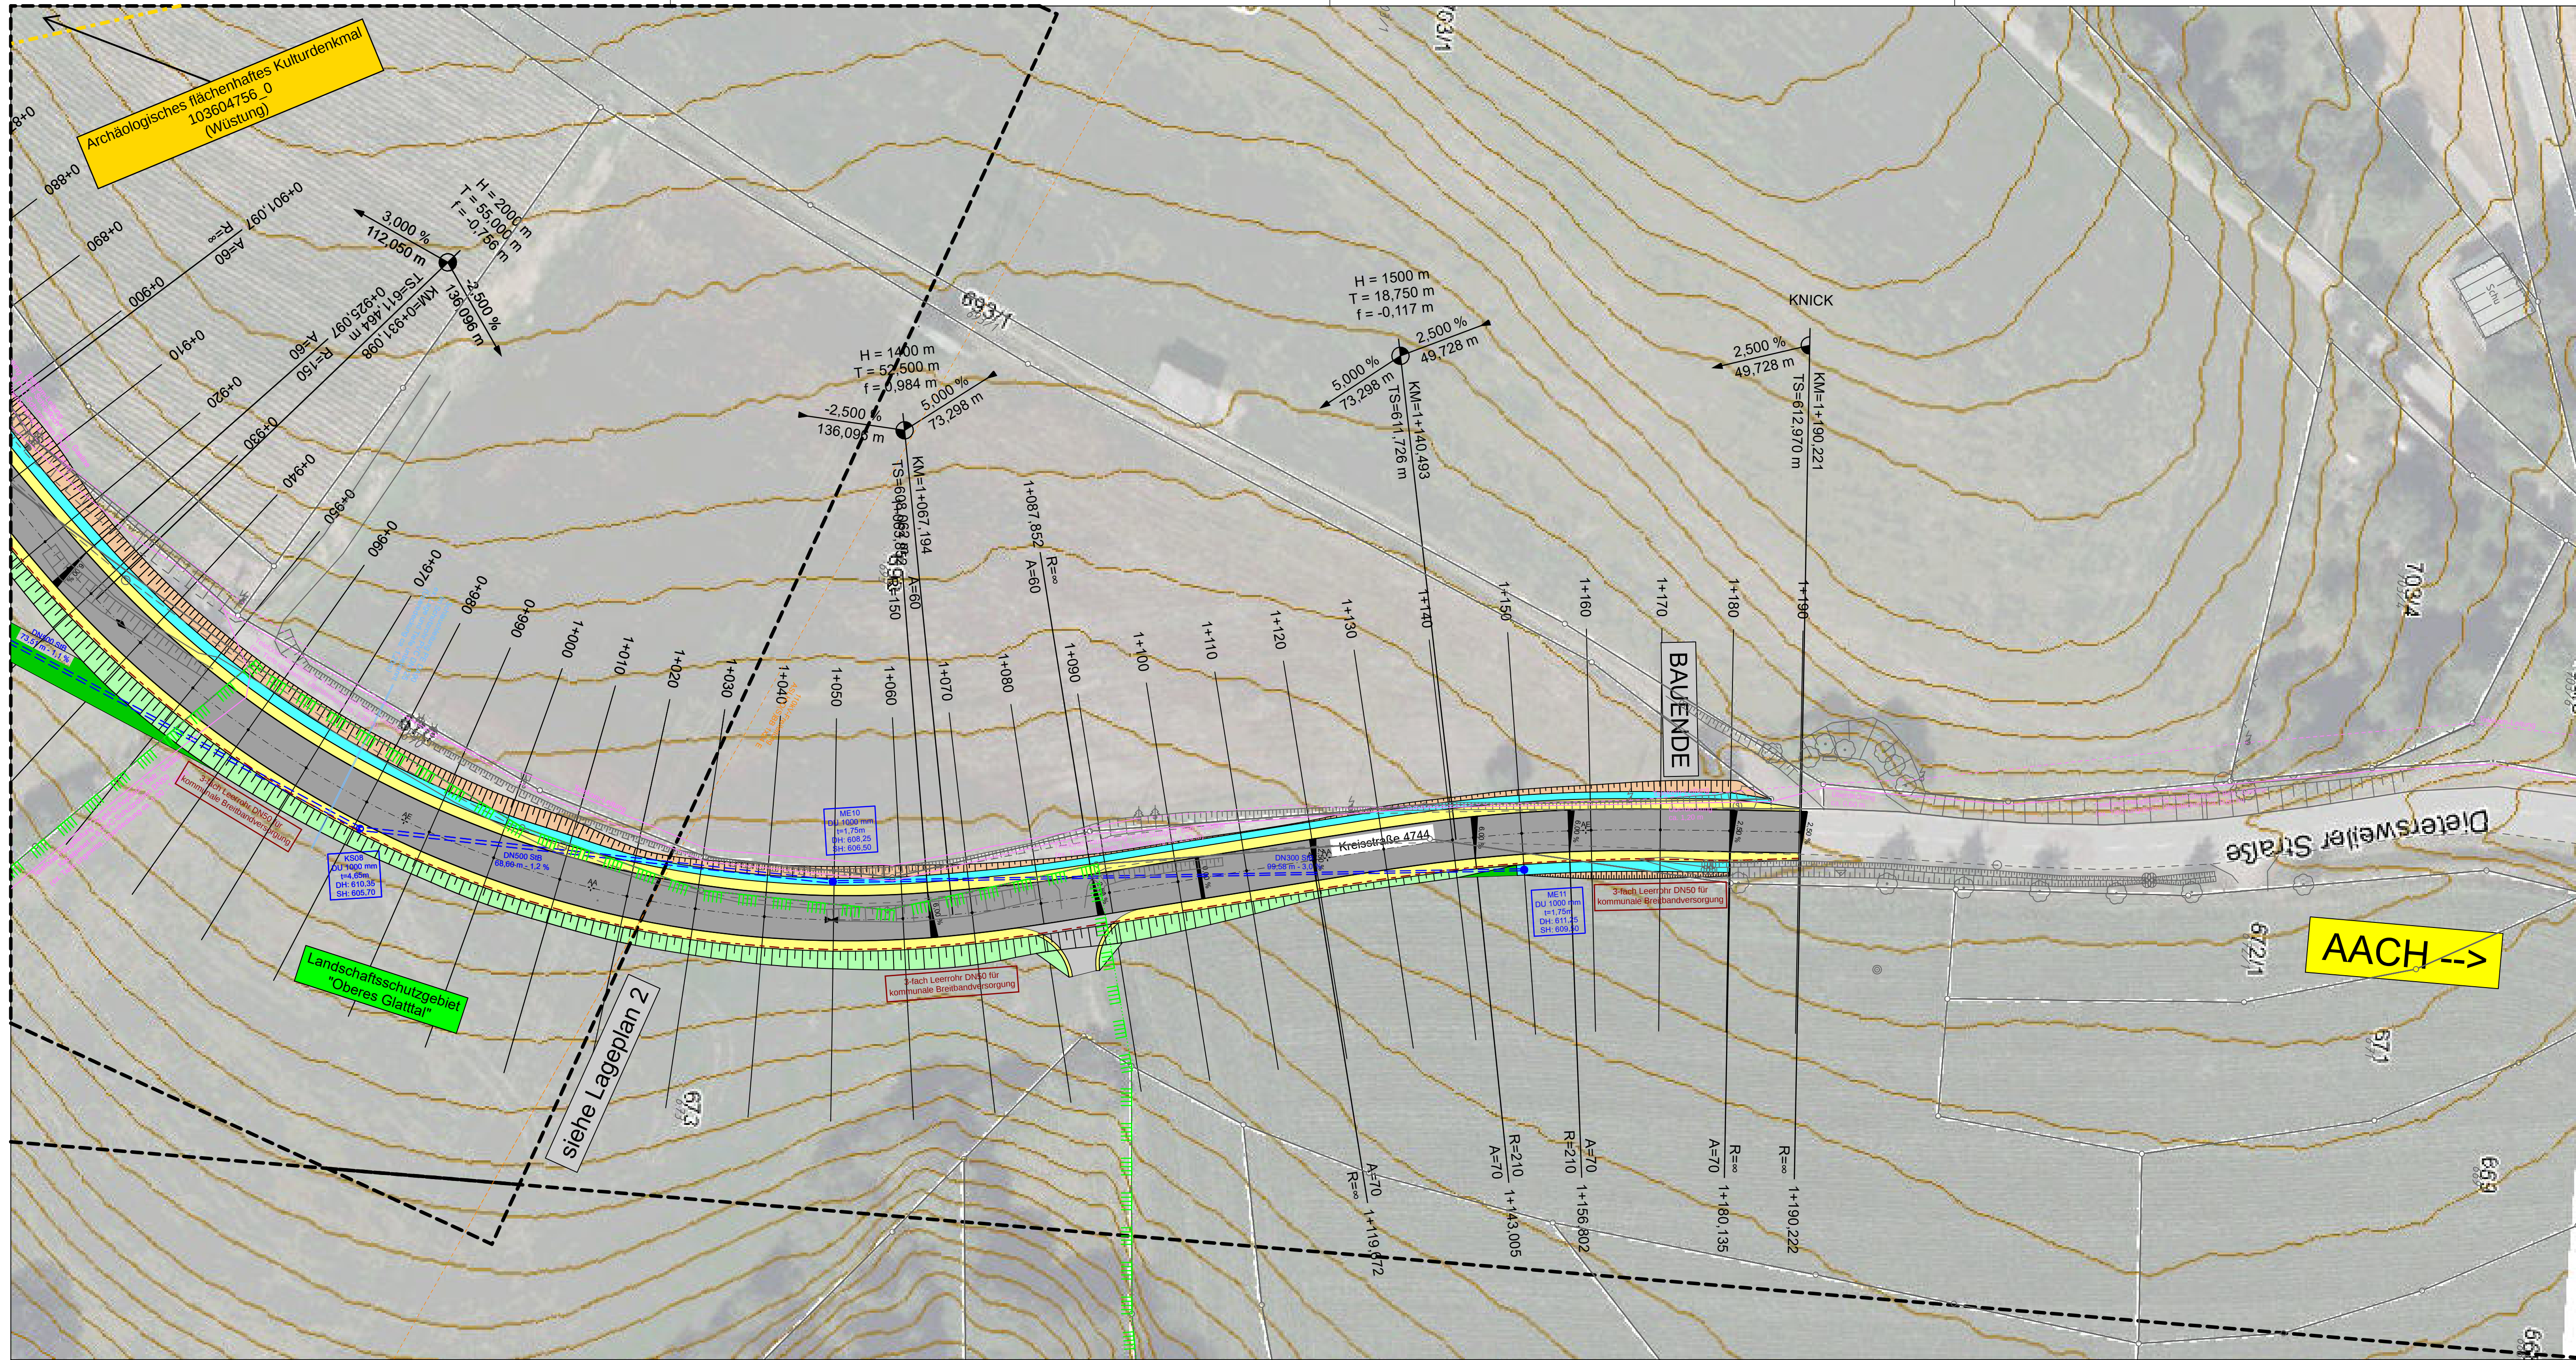

Landkreis Freudenstadt

Nr.	Art der Änderung	Datum	Name

CARD/1-Projekt		Jahr		Vergabe/Projekt-Nr.			
Nr.	Straße	BG	Vertrag				
227	K 4744	22					
K 4744		von Netzknoten	nach Netzknoten	Station			
Anfangsstation		7516018	7516046			0010	
Endstation		7516018	7516046			1190	

Landkreis Freudenstadt - Straßenbauamt		Unterlage 5	
Straße: Kreisstraße 4744		Plan 3	
Nächster Ort: Freudenstadt - Dietersweiler			
		Datum	Zeichen
K 4744 Ausbau zwischen Dietersweiler und Aach		bearbeitet	30.11.2023
		geändert	
- GENEHMIGUNGSPLANUNG -		Lageplan	
		Maßstab: 1:500	

Aufgestellt: Freudenstadt, den 30.11.2023 Landratsamt Freudenstadt - Straßenbauamt -	