


Zeichenerklärung

 gepl. Verdolung

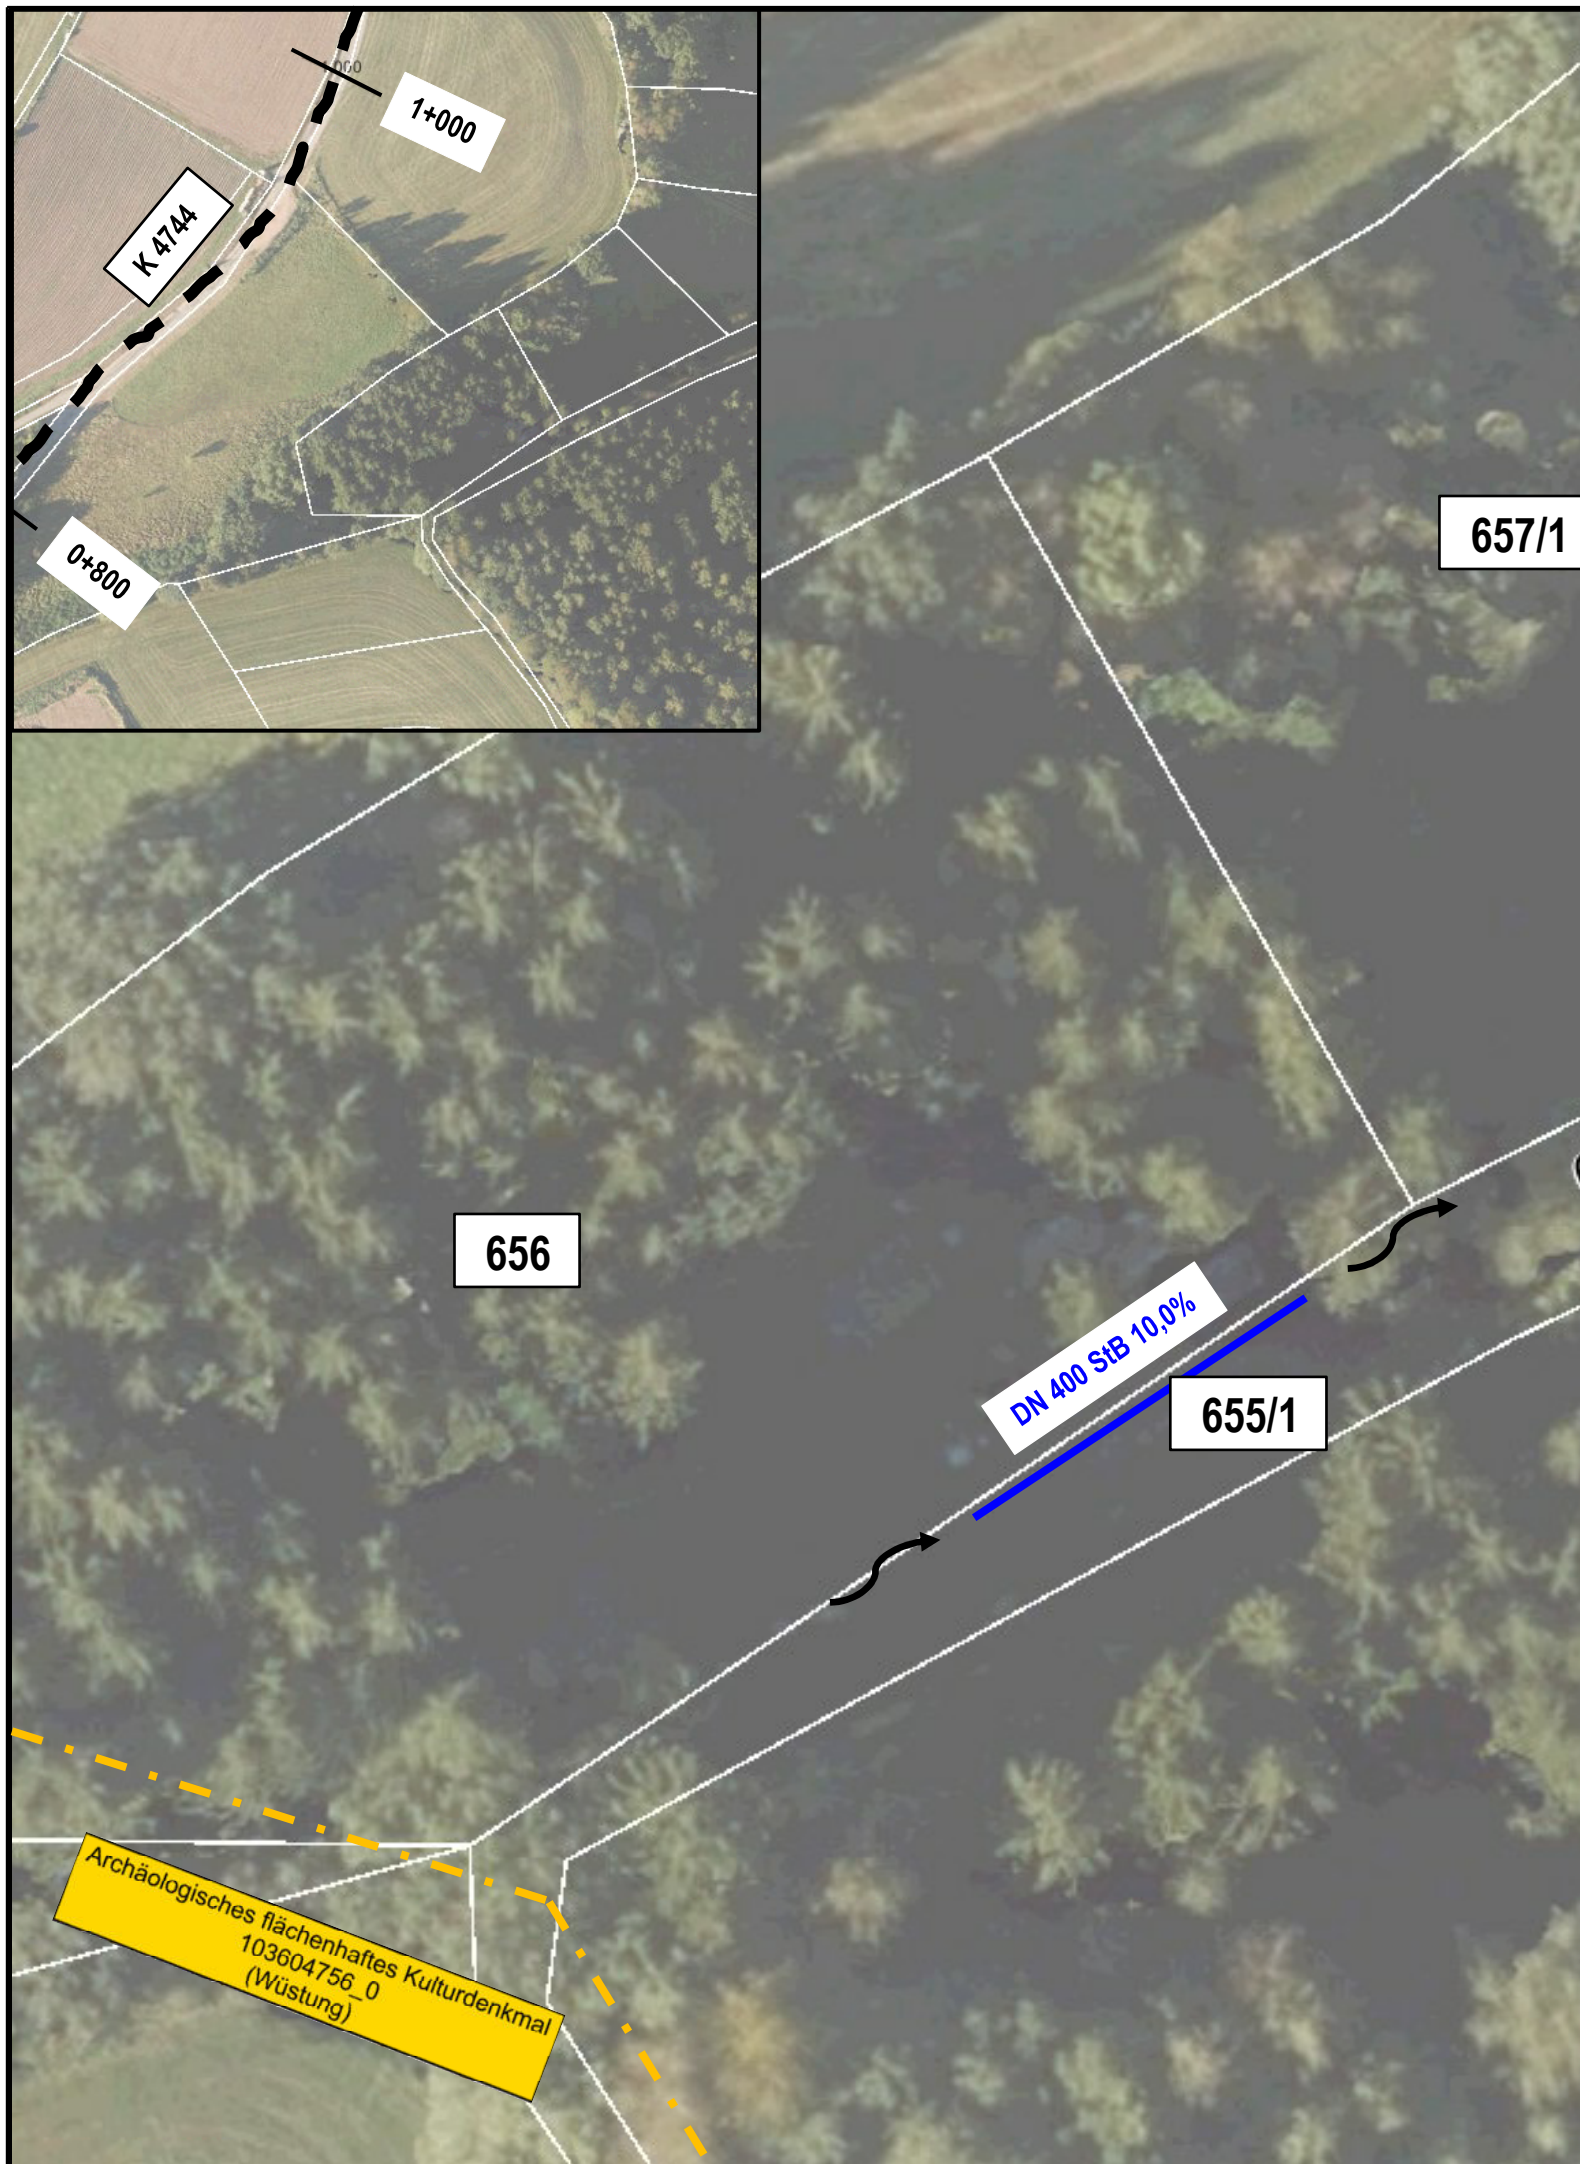

Landkreis Freudenstadt

Nr.	Art der Änderung	Datum	Name

CARD/1-Projekt				Jahr		Vergabe/Projekt-Nr.			
Nr.	Straße			BG	Vertrag				
227	K	4	7	4	4	2	2		

K 4744	von Netzknoten				nach Netzknoten				Station	
Anfangsstation	7	5	1	6	0	1	8	7	5	1
Endstation	7	5	1	6	0	1	8	7	5	1

Landkreis Freudenstadt - Straßenbauamt				Unterlage 5	
Straße: Kreisstraße 4744				Plan 4	
Nächster Ort: Freudenstadt - Dietersweiler				Datum	Zeichen
K 4744 Ausbau zwischen Dietersweiler und Aach				bearbeitet	30.11.2023
				geändert	Ke

- GENEHMIGUNGSPLANUNG -				Lageplan	
				Maßstab: 1: 500	

Aufgestellt: Freudenstadt, den 30.11.2023 Landratsamt Freudenstadt - Straßenbauamt - <i>Kapfer</i>	