


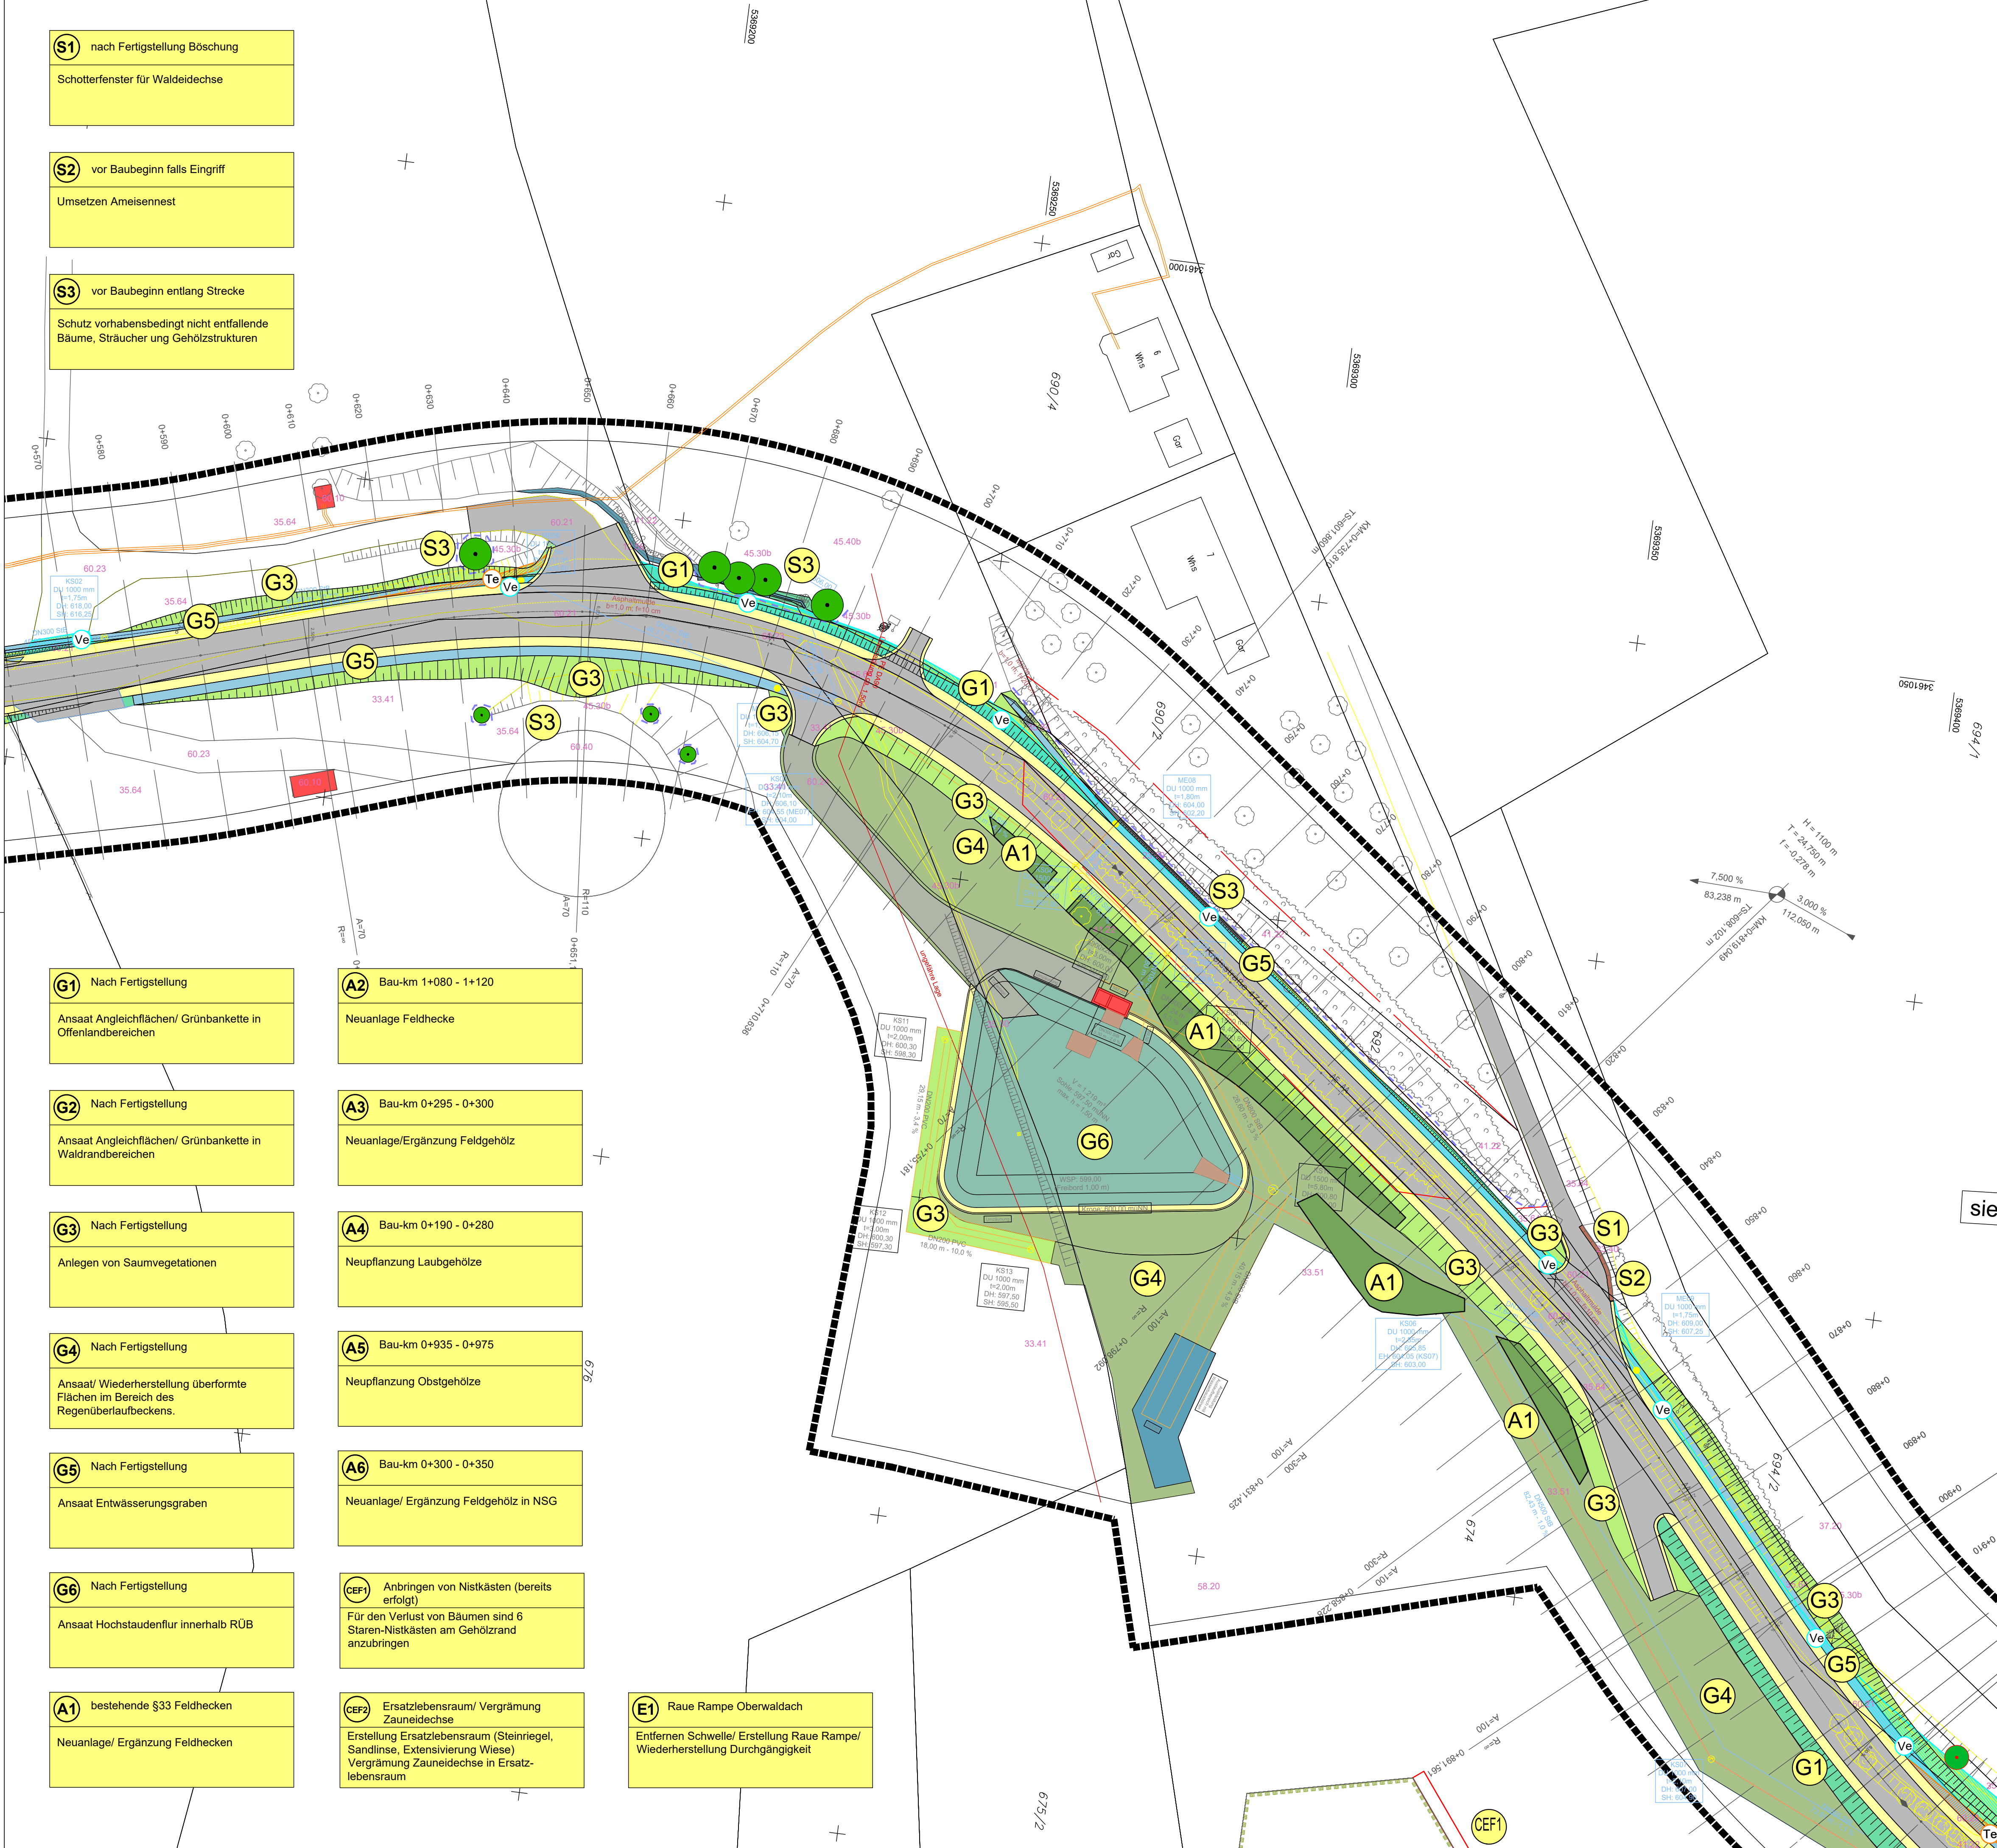

S1 nach Fertigstellung Böschung
Schotterfenster für Waldeidechse

S2 vor Baubeginn falls Eingriff
Umsetzen Ameisennest

S3 vor Baubeginn entlang Strecke
Schutz vorhabensbedingt nicht entfallende
Bäume, Sträucher und Gehölzstrukturen

G1 Nach Fertigstellung
Ansaat Angliechflächen/ Grünbankette in
Offenlandbereichen

G2 Nach Fertigstellung
Ansaat Angliechflächen/ Grünbankette in
Waldrandbereichen

G3 Nach Fertigstellung
Anlegen von Saumvegetationen

G4 Nach Fertigstellung
Ansaat/ Wiederherstellung überformte
Flächen im Bereich des
Regenüberlaufbeckens.

G5 Nach Fertigstellung
Ansaat Entwässerungsgraben

G6 Nach Fertigstellung
Ansaat Hochstaudenflur innerhalb RÜB

A1 bestehende §33 Feldhecken
Neuanlage/ Ergänzung Feldhecken

A2 Bau-km 1+080 - 1+120
Neuanlage Feldhecke

A3 Bau-km 0+295 - 0+300
Neuanlage/Ergänzung Feldgehölz

A4 Bau-km 0+190 - 0+280
Neupflanzung Laubgehölze

A5 Bau-km 0+935 - 0+975
Neupflanzung Obstgehölze

A6 Bau-km 0+300 - 0+350
Neuanlage/ Ergänzung Feldgehölz in NSG

CEF1 Anbringen von Nistkästen (bereits
erfolgt)
Für den Verlust von Bäumen sind 6
Staren-Nistkästen am Gehölzrand
anzubringen

CEF2 Ersatzlebensraum/ Vergrämung
Zauneidechse
Erstellung Ersatzlebensraum (Steinriegel,
Sandlinse, Extensivierung Wiese)
Vergrämung Zauneidechse in Ersatz-
lebensraum

E1 Raue Rampe Oberwaldach
Entfernen Schwelle/ Erstellung Raue Rampe/
Wiederherstellung Durchgängigkeit

LEGENDE

Bestand: Realnutzung und Biotope

Biotypenbezeichnung nach "Arten, Biotop, Landschaft - Schlüssel zum Erfassen, Beschreiben, Bewerten" Landeskart für Umwelt, Messungen und Naturschutz Baden-Württemberg, Stand 2009	
Entwässerungsgraben verbaut 12,58	Einzelbaum 45,30b
Entwässerungsgraben 12,61	Streubestand 45,40b
Trockenmauer 23,45	Tannen-Fichte-Tannen-Wald 57,30
Verteilte Mauer 23,50	Sukzessionswald 58,20
Feldwiese mittlerer Standorte 33,41	Bauwerke 60,10
Magerwiese mittlerer Standorte 33,43	Völlig versiegelt 60,21
Magerwiese mittlerer Standorte 33,51	Gepflanzte Straße/Platz 60,22
Dominanzbestand 35,35	Rasenflächen 60,23a
Ausd. grasreiche Ruderalveg. 35,64	Kies, WGS oder Schotter 60,23
Acker mit frag. Unkrautveg. 37,11	Unbefestigter Weg 60,24
Mehrfährige Sonderkultur 37,25	Grünweg 60,25
Feldgehölz 41,10	Ver-/ Entsorgungsanlage 60,40
Feldhecke mittlerer Standorte 41,22	Garten 60,60
Gehölz mittlerer Standorte 42,20	
Rosengehölz 43,14	
Hecke naturnahem Typ 44,21	

Schutzgebiete

- Offenlandbiotop
- Landschaftsschutzgebiet (LSG "Oberes Glatttal")
- Naturschutzgebiet (NSG "Benzinger Berg")

Sonstiges

- Untersuchungsraum
- Ve Te Voll-/ Teilentsiegelung

Biotypen Planung

- Graben - verbaut - G5
- Entwässerungsgraben G5
- Ansaat Magerwiese G4
- Ansaat Saumvegetation G3
- Ansaat Hochstaudenflur G6
- Ansaat Angliechflächen/ Grünbankette G1
- Ansaat Angliechflächen/ Waldabschnitte G2
- Anlegen Feldhecke §33 A1
- Anlegen Feldhecke A2
- Anlegen Feldgehölz A3
- Neupflanzung Einzelbaum A4/ A5
- Anlegen Feldgehölz NSG A6
- völlig versiegelt (Fahrbahn/ Geh-Radweg)
- Schotterflächen
- Gebäude
- Betonpflaster/ Rasenfugenpflaster

Schutzmaßnahmen

- Schutz vorhandene Gehölze S3

Artenschutzfachliche Maßnahmen

- Schutzmaßnahmen
- Schotterfenster Waldeidechse S1
- Umsetzen Ameisennest S2
- Vorgezogene Maßnahmen
- Nistkästen (Vögel) CEF 1
- Ersatzlebensraum/ Vergrämung Zauneidechse CEF 2

9.2.3_LBP-Maßnahmenplan_3

Bearbeitung Landschaftspflegerischer Begleitplan: gruen werkgruppe licht & küstner - landschaftsarchitekten - gartengestaltung berghofstraße 17 - 75738 bad liebenzell fon 07052 920811 fax 07052 920812	Projekt-Nr.: 1038	Datum:	Zeichen:
	bearbeitet: 30.11.23	sb	
	gezeichnet: 30.11.23	sb	
	geprüft: 30.11.23	fk	



Landkreis Freudenstadt

Nr.	Art der Änderung	Datum	Name

CARD/ 1-Projekt

Nr.	Straße	Jahr	Vergabe/ Projekt-Nr.
2 2 7	K 4 7 4 4	BG Vertrag	

Anfangsstation	von Netzknoten	nach Netzknoten	Station
Endstation	7 5 1 6 0 1 8	7 5 1 6 0 4 7	0 0 3 0
	7 5 1 6 0 1 8	7 5 1 6 0 4 7	1 1 1 8 0

Landkreis Freudenstadt - Straßenbauamt

Straße: Kreisstraße 4744

Nächster Ort: Freudenstadt-Dietersweiler

K 4744
Ausbau zwischen Dietersweiler
und Aach

- GENEHMIGUNGSPLANUNG -

Aufgestellt:
Freudenstadt, den 30.11.2023
Landratsamt Freudenstadt
- Straßenbauamt -

Unterlage 9.2.3
Blatt-Nr.

Datum	Zeichen
30.11.23	Ke

Lageplan

Maßstab: 1:500