


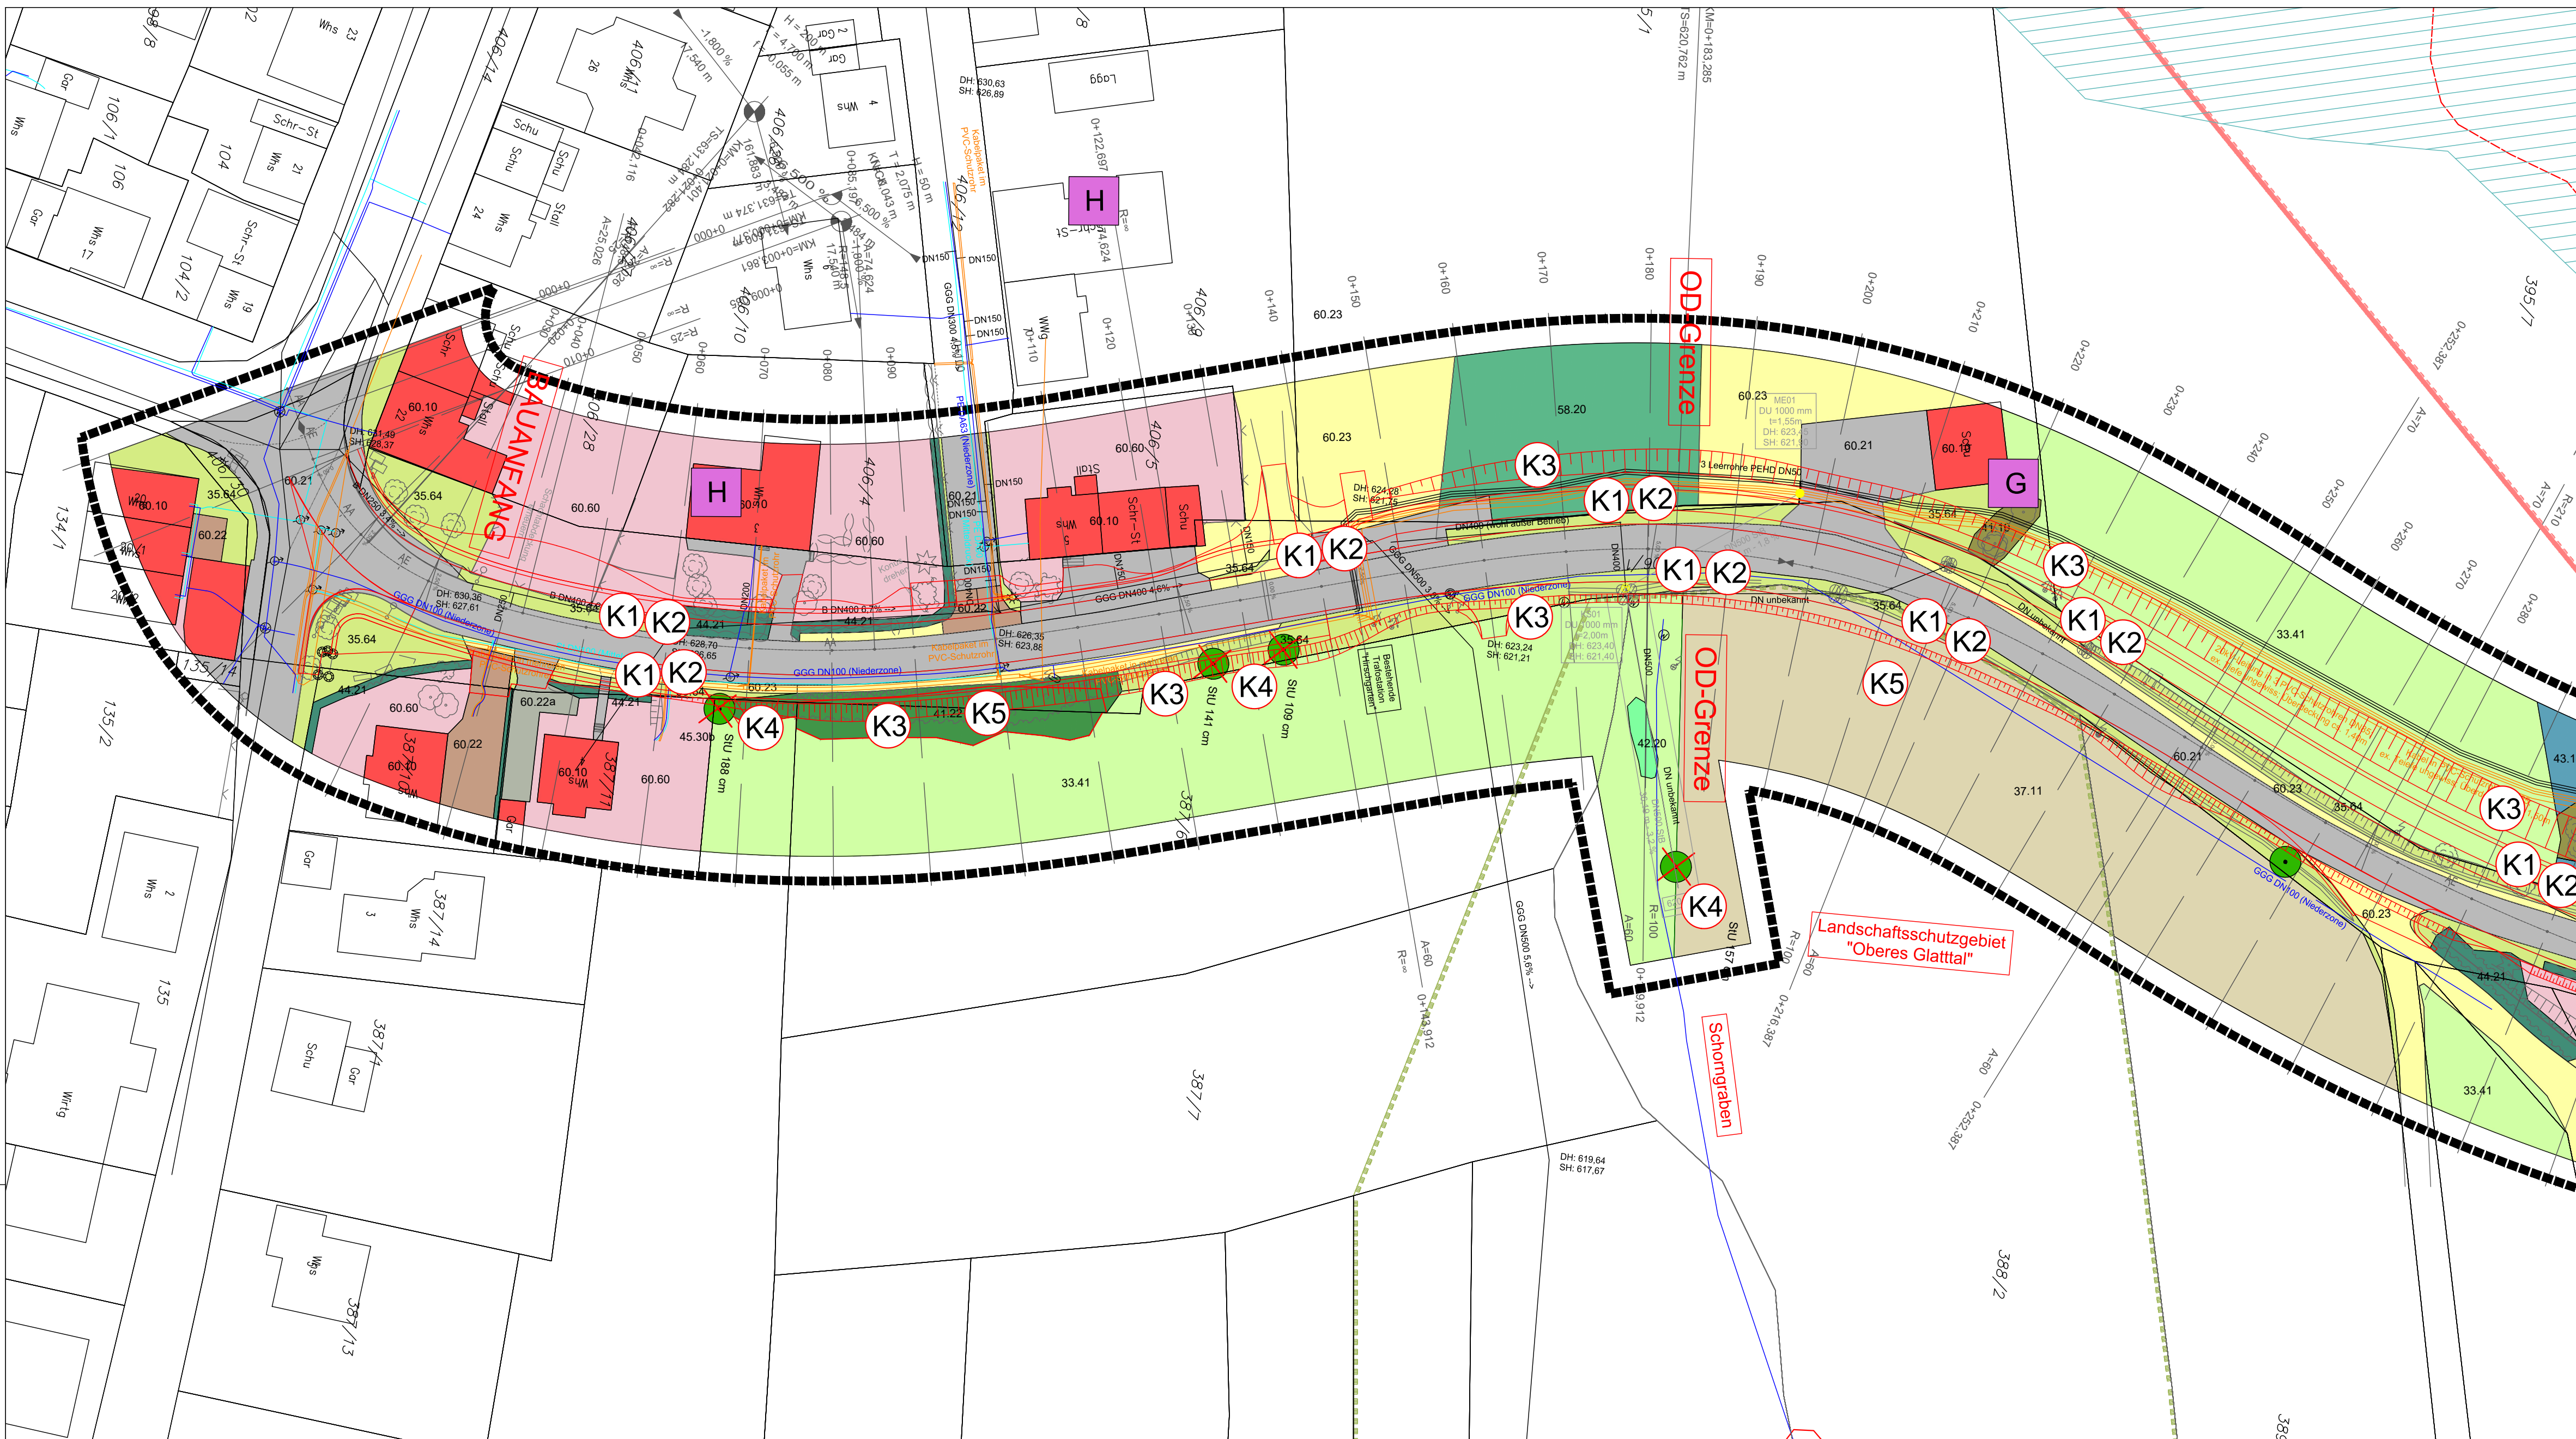

LEGENDE

Biotopbeschreibung nach "Arten, Biotope, Landschaft - Schlüssel zum Erfassen, Beschreiben, Bewerten" Landschaft für Umwelt-Messungen und Naturschutz Baden-Württemberg, Stand 2009

Bestand: Realnutzung und Biotope

- Entwässerungsgraben - verbaut (12.58)
- Entwässerungsgraben (12.61)
- Trockenmauer (23.40)
- Verfugte Mauer (23.50)
- Fettwiese mittlerer Standorte (33.41)
- Magerwiese mittlere Standorte (33.43)
- Magerweide mittlerer Standorte (33.51)
- Dominanzbestand Brennnessel (35.30)
- Ausdauernde grasreiche Ruderalvegetation (35.64)
- Acker mit fragmentarischer Unkrautvegetation (37.11)
- Mehrfährige Sonderkultur (37.20)
- Feldgehölz (41.10)
- Feldhecke mittlerer Standorte (41.22)
- Gebüsch mittlerer Standorte (42.20)
- Rosengestrüpp (43.14)
- Hecke mit naturnaher- oder standortuntypischer Artenzusammensetzung (44.21)
- Einzelbaum auf mittelwertigen Biotoptypen - Enfall - (45.30b)
- Streubestand auf mittelwertigen Biotoptypen (45.40b)
- Tannen- oder Fichten-Tannen-Wald (57.30)
- Sukzessionswald aus Laub- und Nadelbäumen (58.20)
- Von Bauwerken bestandene Fläche (60.10)
- Völlig versiegelte Flächen (60.21)
- Gepflasterte Straße oder Platz (60.22)
- Gepflasterte Straße oder Platz - Rasenfugenpflaster (60.22a)
- Weg oder Platz mit wassergebundener Decke, Kies oder Schotter (60.23)
- Unbefestigter Weg oder Platz mit Pflanzenbewuchs (60.24)
- Grasweg (60.25)
- Fläche mit Ver- oder Entsorgungsanlage (60.40)
- Garten (60.60)

Schutzgebiete

- Offenlandbiotop
- Landschaftsschutzgebiet (LSG "Oberes Glatttal")
- Naturschutzgebiet (NSG "Benzinger Berg")

Sonstiges

- Untersuchungsraum
- Planung neue Fahrtrasse inkl. Radweg

Konflikte

- K1 Konfliktnummern (fortlaufend)

K1
Verlust Arten und Biotope...



Artenschutz

gemäß Übersichtsbegehung und Habitatpotenzialanalyse 2020 und Tierökologisches Gutachten 2021

A	Amsel	Sum	Sumpfmöwe
B	Buchfink	Tf	Turmfalke
Ba	Bachstelze	Tm	Tannenmeise
Bm	Blaumeise	Wd	Wacholderdrossel
Bs	Buntspecht	Z	Zaunkönig
E	Elster	Zi	Zilpzalp
Ei	Eichelhäher		
Fe	Feldsperling	Ze	Zauneidechse
Fi	Feldlerche	We	Waldeidechse
G	Goldammer		Bereich von Amphibienvorkommen
Gi	Grünfink	Fo	Ameise
Gg	Gartengrasmücke		
Gu	Grünspecht		
H	Hausperling		
Ha	Bluthänfling		
K	Kohlmeise		
Kg	Klappergrasmücke		
Ki	Kleiber		
M	Mehlschwalbe		
Mb	Mäusebussard		
Mg	Mönchsgrasmücke		
Ms	Mauersegler		
R	Rotkehlchen		
Rk	Rabenkrähe		
Rm	Rotmilan		
Rs	Rauchschwalbe		
Rt	Ringeltaube		
S	Star		
Sd	Singdrossel		
Sg	Sommergoldhähnchen		
St	Stieglitz		

K1 (Bau-KM 0+030 - 1+180)	K4 (Bau-KM 0+030 - 1+180)
Neuversiegelung: Verlust aller Bodenfunktionen, der Grundwasserneubildungsrate sowie ausgleichender klimatischer Funktionen	Verlust von landschaftsprägenden Einzelbäumen (Laub- und Obstgehölze)
K2 (Bau-KM 0+030 - 1+180)	K5 (Bau-KM 0+030 - 1+180)
Verlust von Biotopen durch Versiegelung (Betroffen: Acker, Graben, Ruderalvegetation, Fettwiese, Magerweide, Magerrasen, Feldhecken, Feldgehölze, Gebüsche, Sukzessionsflächen)	Verlust / Beeinträchtigung von Biotopen (§33), Naturschutzgebiet und Landschaftsschutzgebiet durch Versiegelung, Überformung und Geländeanpassung.
K3 (Bau-KM 0+030 - 1+180)	
Verlust / Beeinträchtigung von Biotopen durch Überformung / Geländeanpassung. (Betroffen: Acker, Ruderalvegetationen, Fettwiese, Magerweide, Feldhecken, Feldgehölze, Sukzessionsflächen, Gestrüpp)	

9.3.1_LBP-Bestands- und Konfliktplan_1

Bearbeitung Landschaftspflegerischer Begleitplan:	gruen werkgruppe	Projekt-Nr.: 1038
	Ulrich & Kuster - Landschaftsarchitekten - Gartenbau Berghofstraße 17 - 75738 Bad Liebenzell Tel. 07052/920811 - Fax 07052/920812	Datum: 30.11.23
		Zeichen: sb
		gezeichnet: 30.11.23
		sb
		geprüft: 30.11.23
		fk



Landkreis Freudenstadt

Nr.	Art der Änderung	Datum	Name

CARD/ 1-Projekt				Jahr		Vergabe/ Projekt-Nr.			
Nr.		Straße		BG	Vertrag				
2	2	7	K 4	7	4	4	2	2	

		von Netzknoten				nach Netzknoten				Station			
Anfangsstation		7	5	1	6	0	1	8		7	5	1	6
Endstation		7	5	1	6	0	1	8		7	5	1	6

Landkreis Freudenstadt - Straßenbaumt	Unterlage 9.3.1
Straße: Kreisstraße 4744	Blatt-Nr.
Nächster Ort: Freudenstadt-Dietersweiler	Datum: 30.11.23
	Zeichen: Ke
K 4744 Ausbau zwischen Dietersweiler und Aach	Lageplan
- GENEHMIGUNGSPLANUNG -	Maßstab: 1:500

Aufgestellt: Freudenstadt, den 30.11.2023 Landratsamt Freudenstadt - Straßenbaumt -	
--	--