


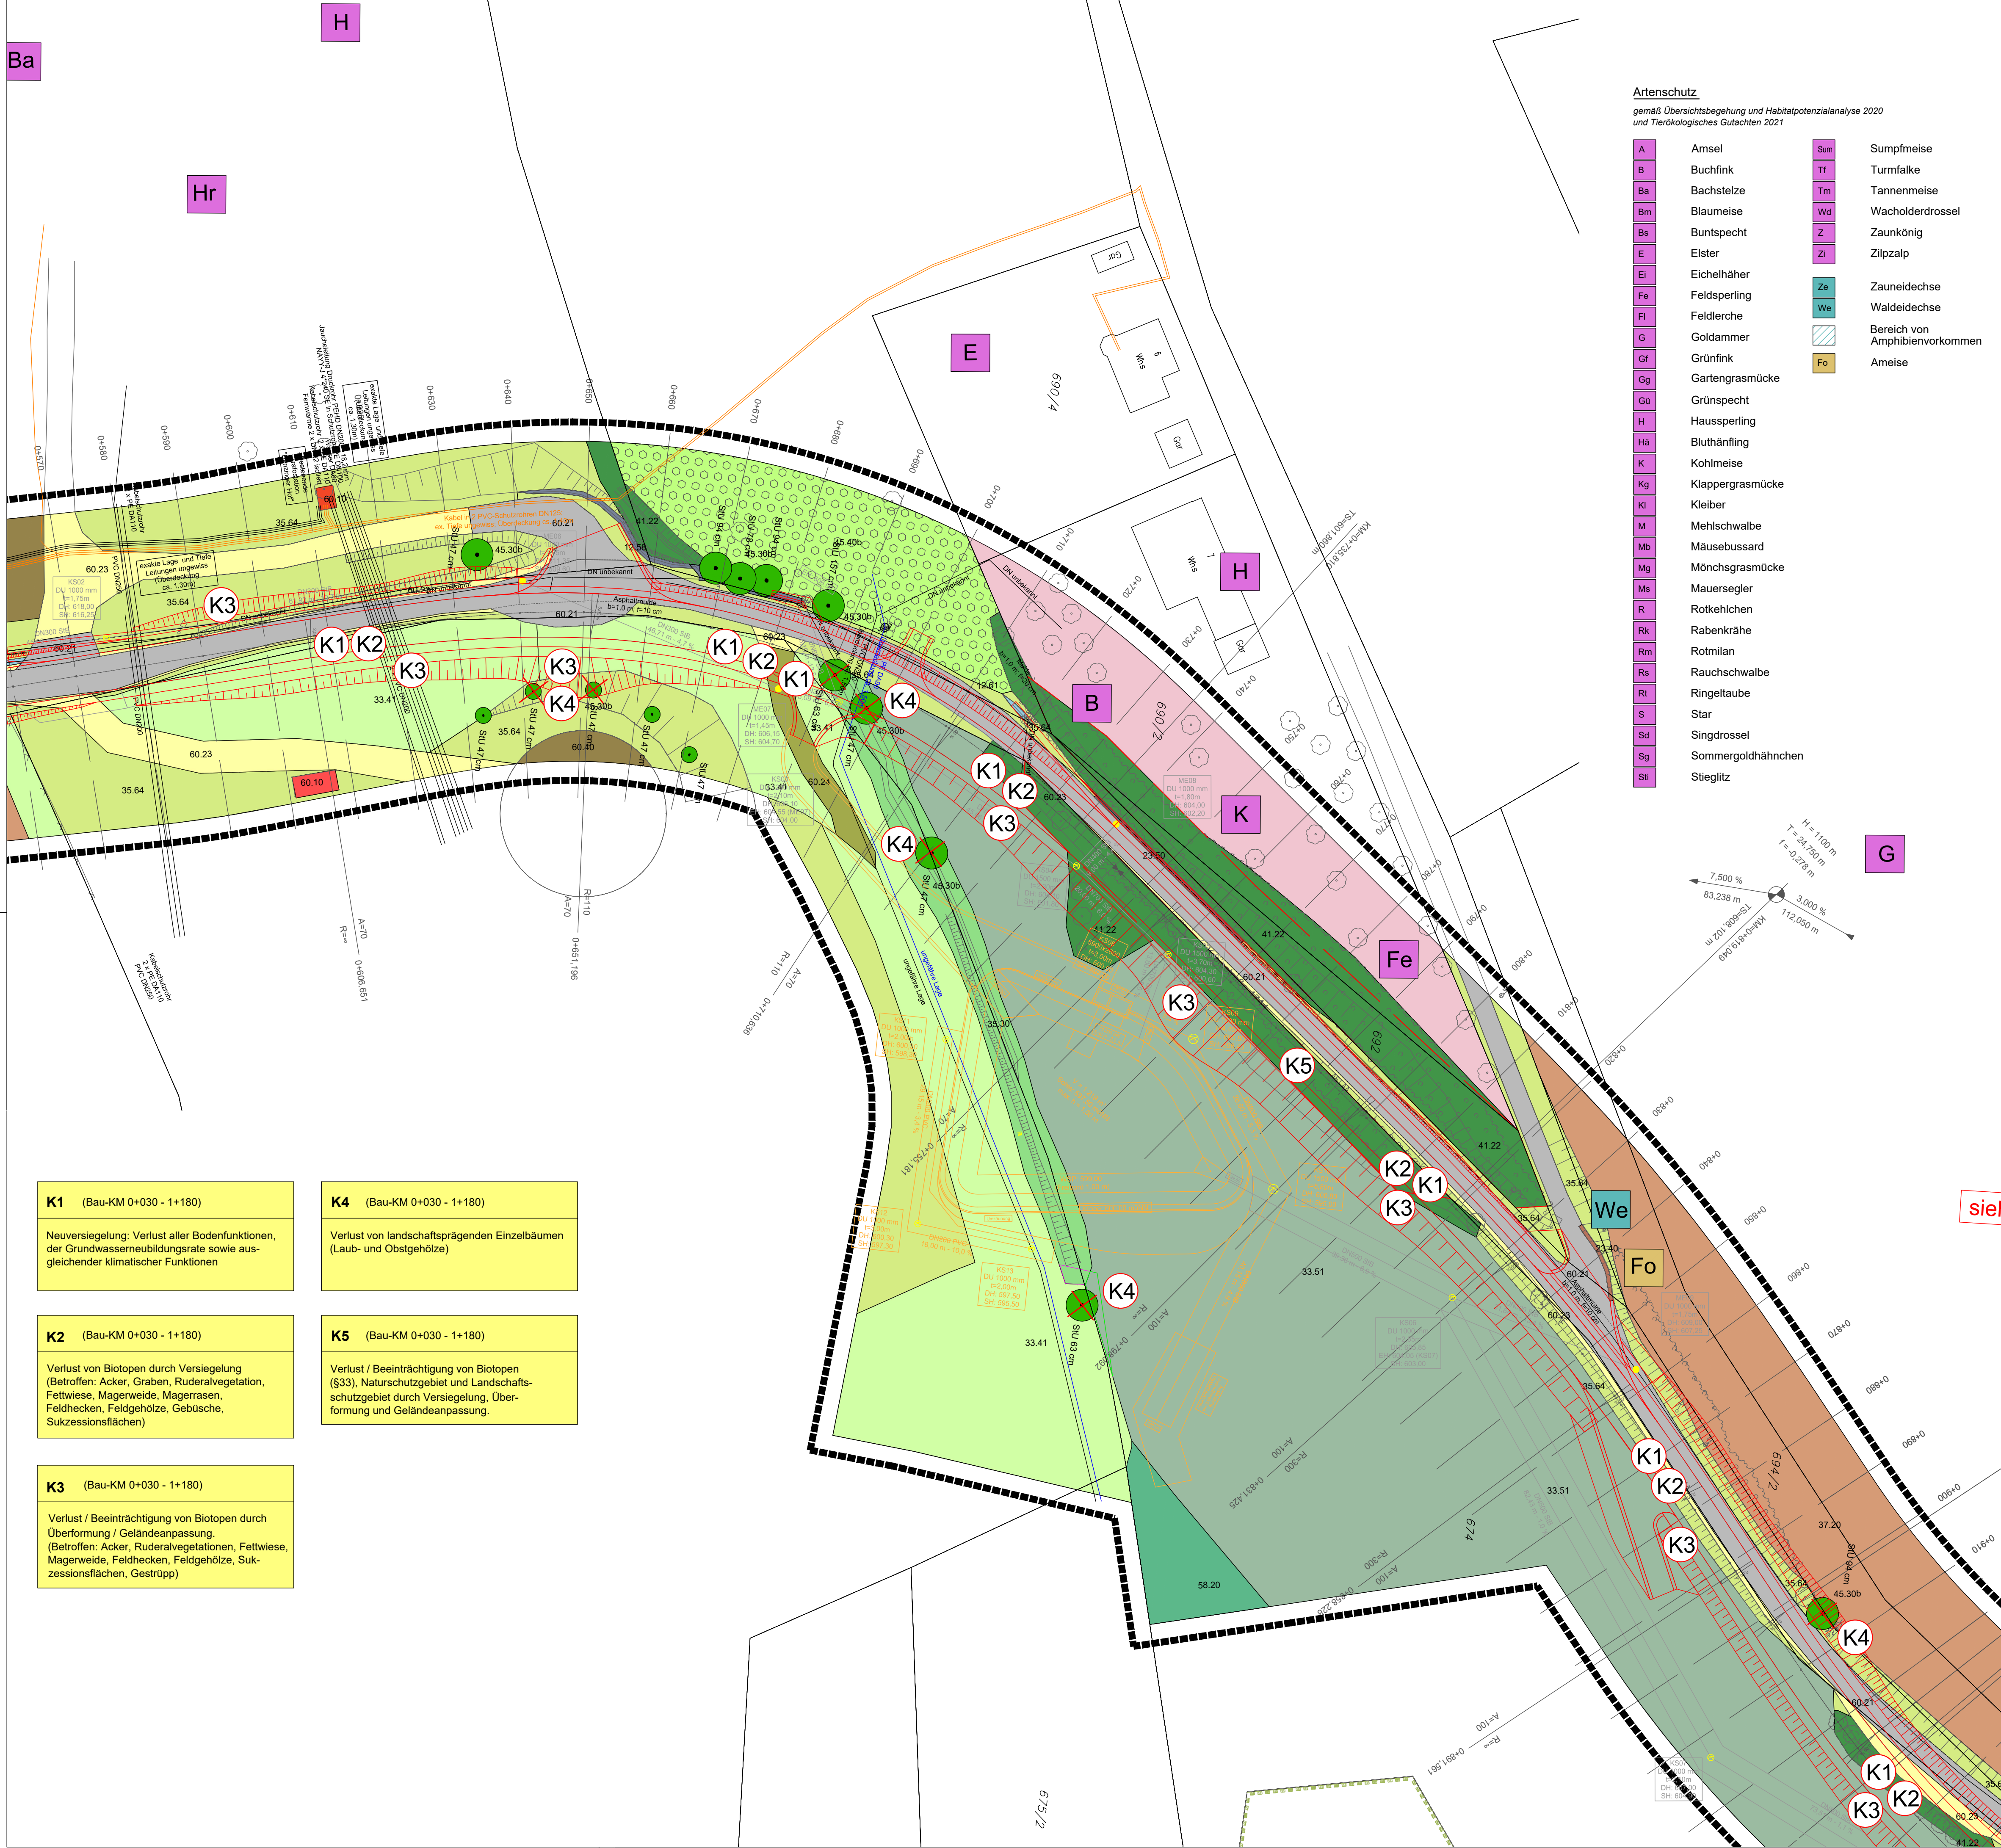

- Artenschutz**
gemäß Übersichtsbegehung und Habitatpotenzialanalyse 2020 und Tierökologisches Gutachten 2021
- | | | | |
|----|--------------------|-----|--------------------------------|
| A | Amsel | Sum | Sumpfmöwe |
| B | Buchfink | Tf | Turmfalke |
| Ba | Bachstelze | Tm | Tannenmeise |
| Bm | Blaumeise | Wd | Wacholderdrossel |
| Bs | Buntspecht | Z | Zaunkönig |
| E | Elster | Zi | Zilpzalp |
| El | Eichelhäher | Ze | Zauneidechse |
| Fe | Feldsperling | We | Waldeidechse |
| Fi | Feldlerche | | Bereich von Amphibienvorkommen |
| G | Goldammer | Fo | Ameise |
| Gf | Grünfink | | |
| Gg | Gartengrasmücke | | |
| Gü | Grünspecht | | |
| H | Haussperling | | |
| Hä | Bluthänfling | | |
| K | Kohlmeise | | |
| Kg | Klappergrasmücke | | |
| Kl | Kleiber | | |
| M | Mehlschwalbe | | |
| Mb | Mäusebussard | | |
| Mg | Mönchsgrasmücke | | |
| Ms | Mauersegler | | |
| R | Rotkehlchen | | |
| Rk | Rabenkrähe | | |
| Rm | Rotmilan | | |
| Rs | Rauchschwalbe | | |
| Rl | Ringeltaube | | |
| S | Star | | |
| Sd | Singdrossel | | |
| Sg | Sommergoldhähnchen | | |
| Sl | Stieglitz | | |

LEGENDE

Biotypenbezeichnung nach "Arten, Biotope, Landschaft - Schlüssel zum Erfassen, Beschreiben, Bewerten" Landschaftsamt für Umwelt, Messungen und Naturschutz Baden-Württemberg, Stand 2009

Bestand: Realnutzung und Biotope

- Entwässerungsgraben - verbaut - (12.58)
- Entwässerungsgraben (12.61)
- Trockenmauer (23.40)
- Verfugte Mauer (23.50)
- Fettwiese mittlerer Standorte (33.41)
- Magerwiese mittlere Standorte (33.43)
- Magerweide mittlerer Standorte (33.51)
- Dominanzbestand Brennnessel (35.30)
- Ausdauernde grasreiche Ruderalvegetation (35.64)
- Acker mit fragmentarischer Unkrautvegetation (37.11)
- Mehrfährige Sonderkultur (37.20)
- Feldgehölz (41.10)
- Feldhecke mittlerer Standorte (41.22)
- Gebüsch mittlerer Standorte (42.20)
- Rosengestrüpp (43.14)
- Hecke mit naturraum- oder standortuntypischer Artenzusammensetzung (44.21)
- Einzelbaum auf mittelwertigen Biotypen - Enfall - (45.30b)
- Streuobstbestand auf mittelwertigen Biotypen (45.40b)
- Tannen- oder Fichten-Tannen-Wald (57.30)
- Sukzessionswald aus Laub- und Nadelbäumen (58.20)
- Von Bauwerken bestandene Fläche (60.10)
- Völlig versiegelte Flächen (60.21)
- Gepflasterte Straße oder Platz (60.22)
- Gepflasterte Straße oder Platz - Rasenfugenpflaster (60.22a)
- Weg oder Platz mit wassergebundener Decke, Kies oder Schotter (60.23)
- Unbefestigter Weg oder Platz mit Pflanzenbewuchs (60.24)
- Grasweg (60.25)
- Fläche mit Ver- oder Entsorgungsanlage (60.40)
- Garten (60.60)

Schutzgebiete

- Offenlandbiotop
- Landschaftsschutzgebiet (LSG "Oberes Glatttal")
- Naturschutzgebiet (NSG "Benzinger Berg")

Sonstiges

- Untersuchungsraum
- Planung neue Fahrbahntrasse inkl. Radweg
- Planung Retentionsbecken

Konflikte

- K1 Konfliktnummern (fortlaufend)

K1
Verlust Arten und Biotope...



9.3.3_LBP-Bestands- und Konfliktplan_3

Bearbeitung Landschaftspflegerischer Begleitplan: gruen werkgruppe licht & kultur - landschaftsarchitekten - gartengestaltung berghofstraße 17 · 75738 bad liebenzell fon 07052/920811 · fax 07052/920812	Projekt-Nr.: 1038		
	Datum:	30.11.23	Zeichen: sb
	gezeichnet:	30.11.23	sb
	geprüft:	30.11.23	fk



Landkreis Freudenstadt

Nr.	Art der Änderung	Datum	Name

CARD/ 1-Projekt				Jahr		Vergabe/ Projekt-Nr.			
Nr.	Straße			BG	Vertrag				
2	2	7	K 4	7	4	4	2	2	

Anfangsstation	von Netzknoten				nach Netzknoten				Station	
	7	5	1	6	0	1	8	7	5	1
Endstation	7	5	1	6	0	1	8	7	5	1

Landkreis Freudenstadt - Straßenbaumt		Unterlage 9.3.3	
Straße: Kreisstraße 4744		Blatt-Nr.	
Nächster Ort: Freudenstadt-Dietersweiler		Datum	30.11.23
K 4744 Ausbau zwischen Dietersweiler und Aach		Zeichen	Ke
- GENEHMIGUNGSPLANUNG -		Lageplan	
		Maßstab: 1:500	

Aufgestellt:
Freudenstadt, den 30.11.2023
Landratsamt Freudenstadt
- Straßenbaumt -