


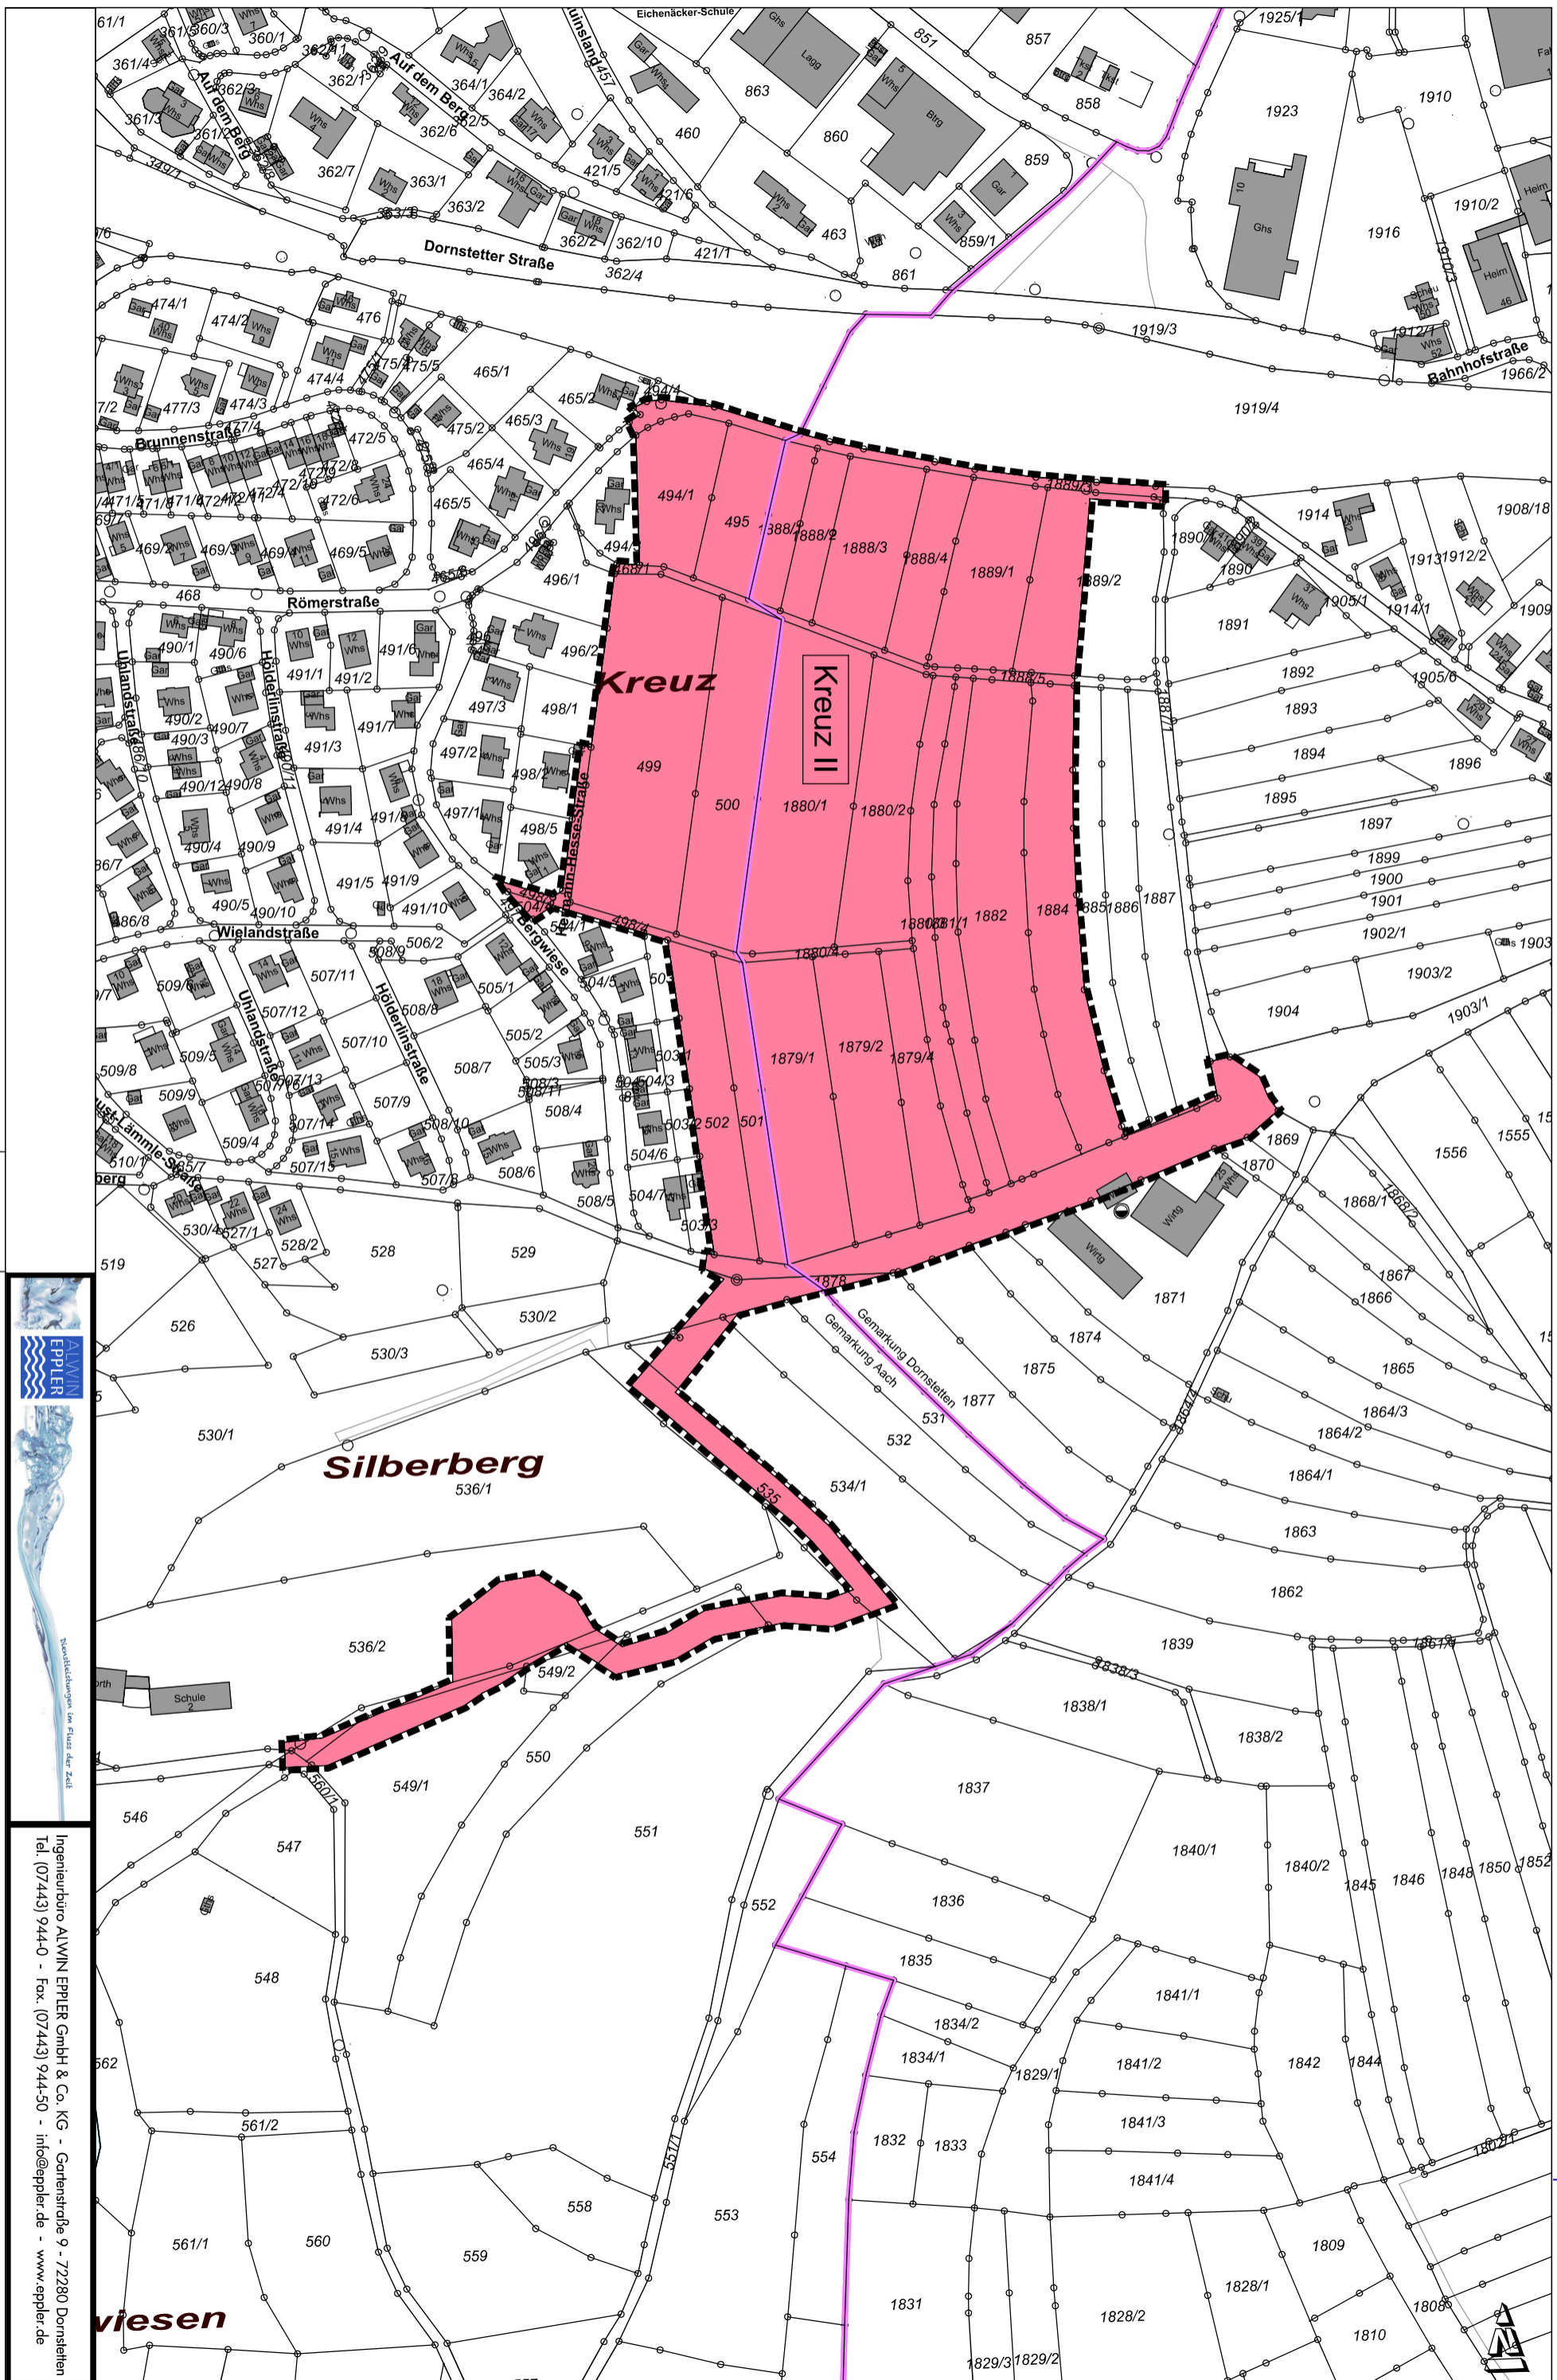

KREIS FREUDENSTADT
STADT DORNSTETTEN

Bebauungsplan "Kreuz II"

Übersichtslageplan
Maßstab 1 : 2500
Stand: 26.09.2017
S. B. / 10/17



Ingenieurbüro ALWIN EPPLEER GmbH & Co. KG - Gartenstraße 9 - 72280 Dornstetten
Tel.: (07443) 944-0 - Fax: (07443) 944-50 - info@eppler.de - www.eppler.de