
Freudenstadt
Dornstetten

Lageplan

zu §2 (Fördergebiet)

der Richtlinie der Stadt Dornstetten zur finanziellen Förderung zur Beseitigung von Leerständen von Ladenlokalen und Geschäftsimmobilien vom 07. November 2018

Maßstab 1:3000
09.11.2018
Fisel

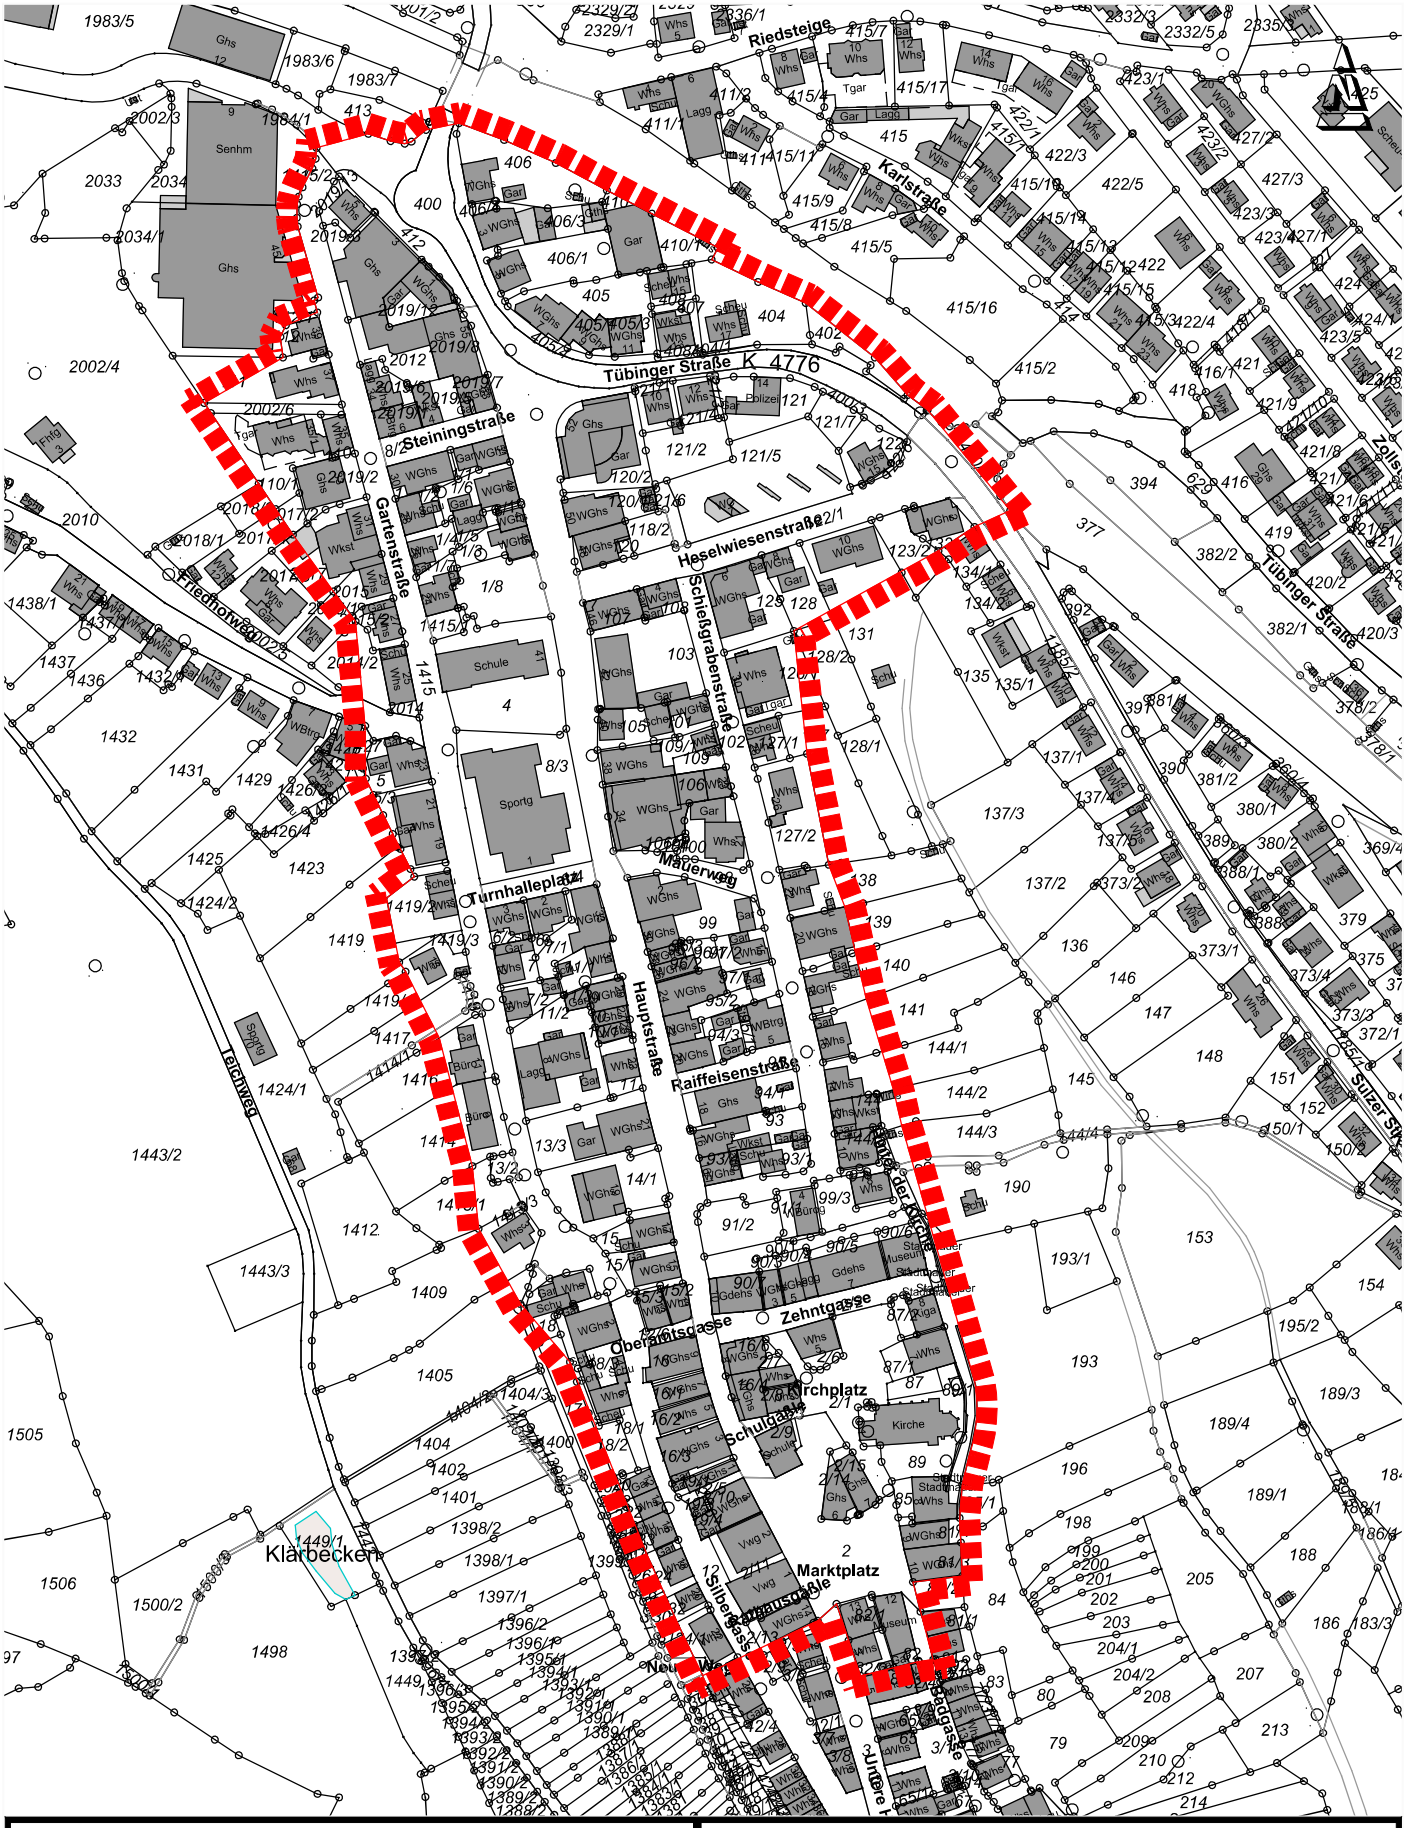

ALWIN EPPLER
Dienstleistungen im Fluss der Zeit

Ingenieurbüro ALWIN EPPLER GmbH & Co. KG - Gartenstraße 9 - 72280 Dornstetten
Tel. (07443) 944-0 - Fax. (07443) 944-50 - info@eppler.de - www.eppler.de