


Bebauungsplan "Waldkindergarten Hallwangen"

in Dornstetten - Hallwangen

Landkreis Freudenstadt

ABGRENZUNGSPLAN

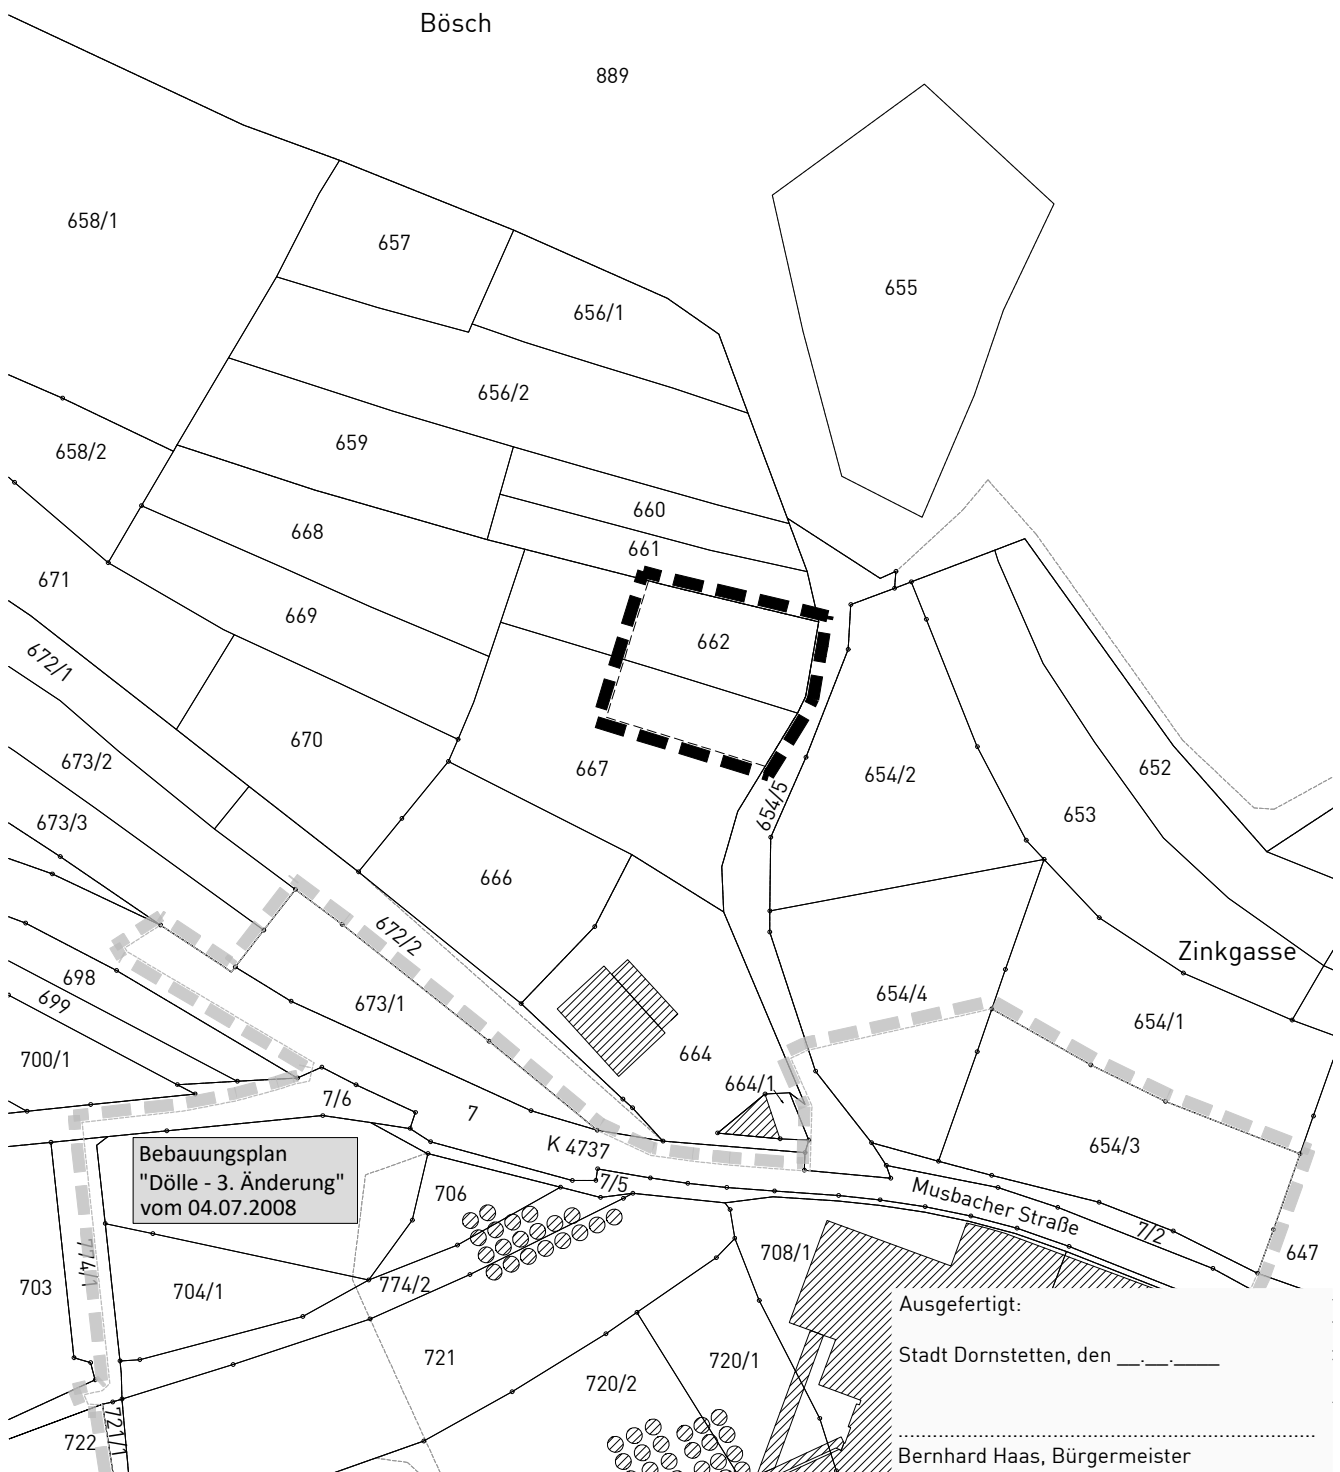

Grenze des räumlichen Geltungsbereichs des Bebauungsplanes (§ 9 Abs. 7 BauGB)



Grenze des räumlichen Geltungsbereichs von Bebauungsplänen in der Umgebung

Maßstab: 1 : 2.000

Projektnummer: 13331
Plannummer: 13331/abgr_1.3

Gez./Geä.	Datum	Änderungsvermerk	Grundlage: ALKIS_2022-UTM_92
SF/tg	07.02.24	Fassung zur Sitzung am 20.02.2024	
SF/tg	25.07.24	Fassung zur Sitzung am 06.08.24	
SF/tg	07.01.25	Fassung zur Sitzung am 11.02.25	

Ausgefertigt:

Stadt Dornstetten, den ____

Bernhard Haas, Bürgermeister

