


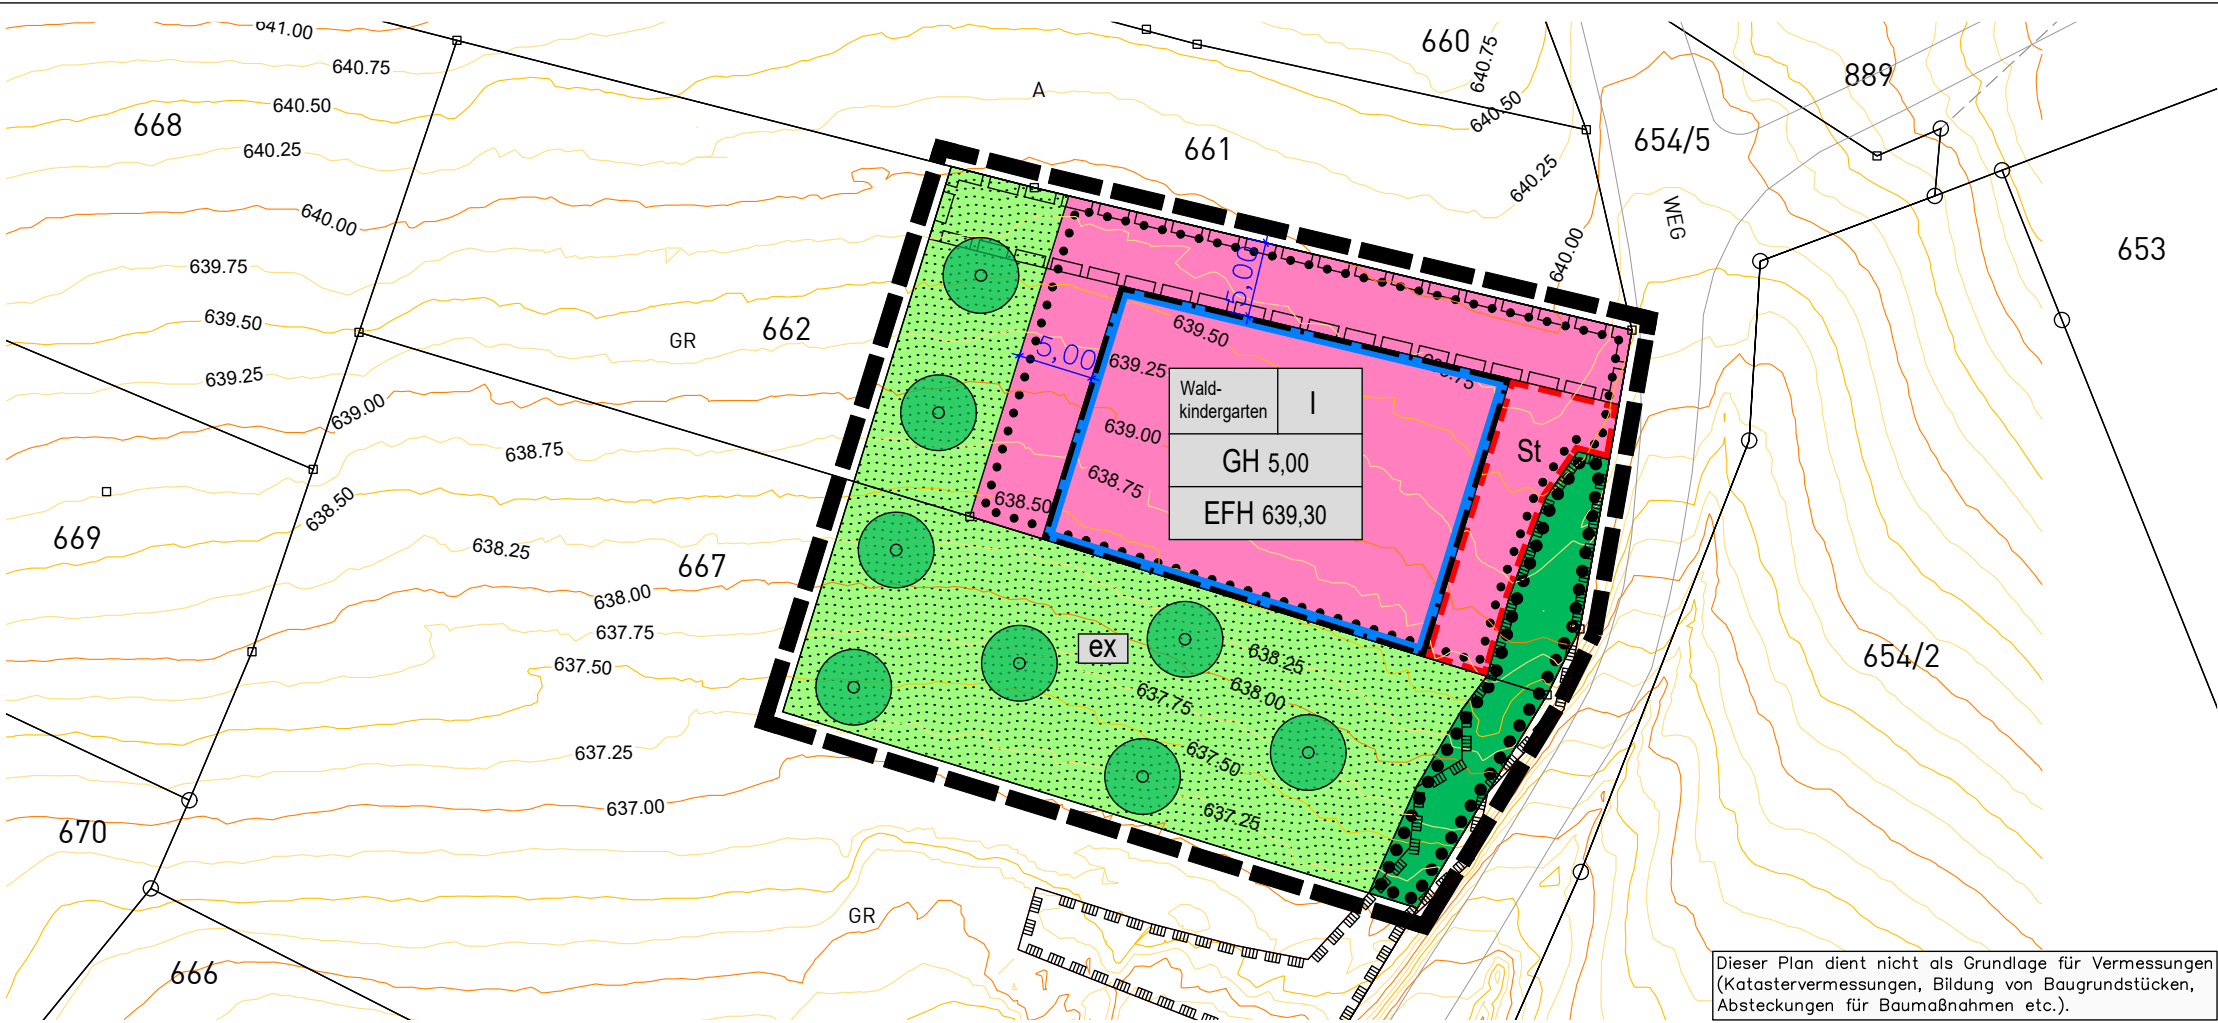

ZEICHENERKLÄRUNG

Maß der baulichen Nutzung
[§ 9 Abs. 1 Nr. 1 BauGB, § 16 BauNVO]

siehe Nutzungsschablone:


Füllschema der Nutzungsschablone:

Art der Nutzung	Zahl der Vollgeschosse, als Höchstmaß
Gebäudehöhe (GH), in Meter als Höchstmaß über EFH	
Erdgeschossrohfußbodenhöhe (EFH) in Meter üNN	


Bauweise, Baulinien, Baugrenzen
[§ 9 Abs. 1 Nr. 2 BauGB, § 22 und 23 BauNVO]




Einrichtungen und Anlagen zur Versorgung mit Gütern und Dienstleistungen des öffentlichen und privaten Bereichs, Flächen für den Gemeinbedarf, Flächen für Sport- und Spielanlagen
[§ 9 Abs. 1 Nr. 5 und Abs. 6 BauGB]

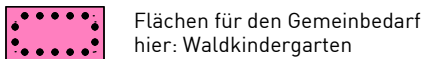


Grünflächen
[§ 9 Abs.1 Nr. 15 und Abs. 6 BauGB]

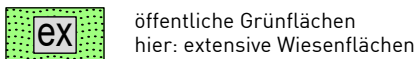


Planungen, Nutzungsregelungen, Maßnahmen und Flächen für Maßnahmen zum Schutz, zur Pflege und zur Entwicklung von Natur und Landschaft
[§ 9 Abs. 1 Nr. 20, 25 und Abs. 6 BauGB]

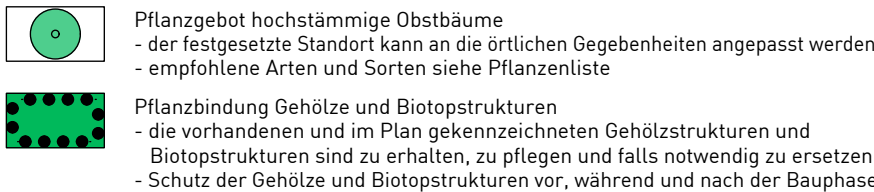


Nachrichtliche Übernahme von nach anderen gesetzlichen Vorschriften getroffene Festsetzungen
[§ 9 Abs. 6 BauGB]

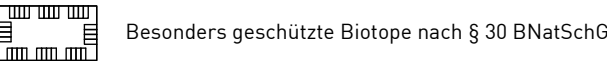

Sonstige Planzeichen

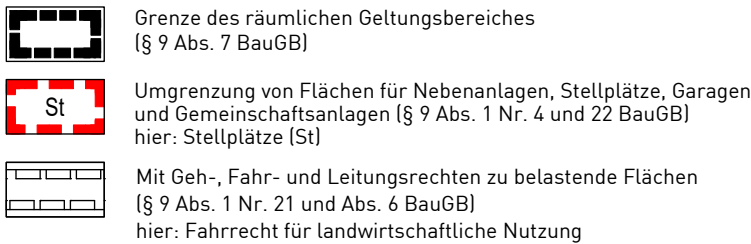

Sonstige unverbindliche Planzeichen

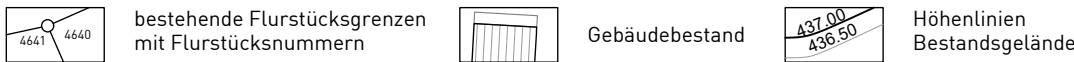

VERFAHRENSVERMERKE

Aufstellungsbeschluss [§ 2 Abs.1 BauGB]:	20.02.2024
Bekanntmachung des Aufstellungsbeschlusses:	01.03.2024
Beschluss zur frühzeitigen Beteiligung der Öffentlichkeit und der Behörden sowie sonstiger Träger öffentlicher Belange [§§ 3 Abs. 1, 4 Abs. 1 BauGB]:	20.02.2024
Bekanntmachung der frühzeitigen Beteiligung der Öffentlichkeit:	01.03.2024
Frühzeitige Beteiligung der Öffentlichkeit [§ 3 Abs. 1 BauGB]:	vom 11.03.2024 bis 11.04.2024
Frühzeitige Beteiligung der Behörden und sonstiger Träger öffentlicher Belange [§ 4 Abs. 1 BauGB]:	vom 05.03.2024 bis 11.04.2024
Abwägung der Stellungnahmen aus der frühzeitigen Beteiligung der Öffentlichkeit und der Behörden sowie sonstiger Träger öffentlicher Belange [§ 1 Abs. 7 BauGB]:	06.08.2024
Beschluss zur Beteiligung der Öffentlichkeit und der Behörden sowie sonstiger Träger öffentlicher Belange [§§ 3 Abs. 2, 4 Abs. 2 BauGB]:	06.08.2024
Bekanntmachung der Beteiligung der Öffentlichkeit:	23.08.2024
Beteiligung der Öffentlichkeit [§ 3 Abs. 2 BauGB]:	vom 26.08.2024 bis 26.09.2024
Beteiligung der Behörden und sonstiger Träger öffentlicher Belange [§ 4 Abs. 2 BauGB]:	vom 20.08.2024 bis 16.09.2024
Abwägung der Stellungnahmen aus der Beteiligung der Öffentlichkeit und der Behörden sowie sonstiger Träger öffentlicher Belange [§ 1 Abs. 7 BauGB]:	11.02.2025
Satzungsbeschluss [§ 10 Abs. 1 BauGB]:	11.02.2025
Ausgefertigt Dornstetten, den _____	


Bernhard Haas, Bürgermeister

Bekanntmachung des Satzungsbeschlusses (Inkrafttreten): _____

Anzeige § 4 GemO Landratsamt Freudenstadt _____

Stempel / Unterschrift

Lage im Raum

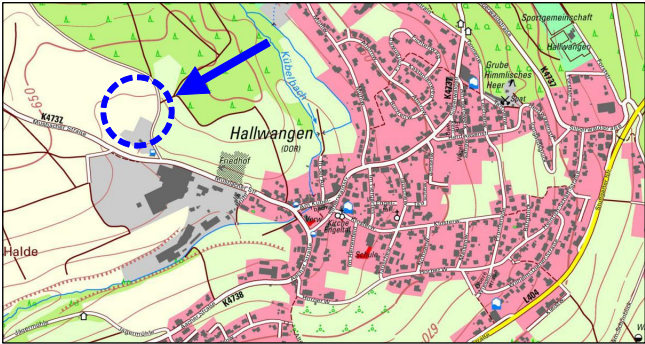

Bebauungsplan
"Waldkindergarten Hallwangen"
in Dornstetten - Hallwangen
Landkreis Freudenstadt

Zeichnerischer Teil

Maßstab: 1 : 500		Projektnummer: 13331 Plannummer: 13331/bbp-1.3	
Gez./Geä.	Datum	Änderungsvermerk	Grundlage: ALKIS-2022_UTM_92
SF/tg	07.02.24	Fassung zur Sitzung am 20.02.2024	
SF/tg	25.07.24	Fassung zur Sitzung am 06.08.2024	
SF/tg	07.01.25	Fassung zur Sitzung am 11.02.2025	

