


BEDARFSBEGRÜNDUNG - ÜBERSICHT BAULÜCKEN UND "ALTE-LAST"-FLÄCHEN ORTSTEIL SCHOPFLOCH

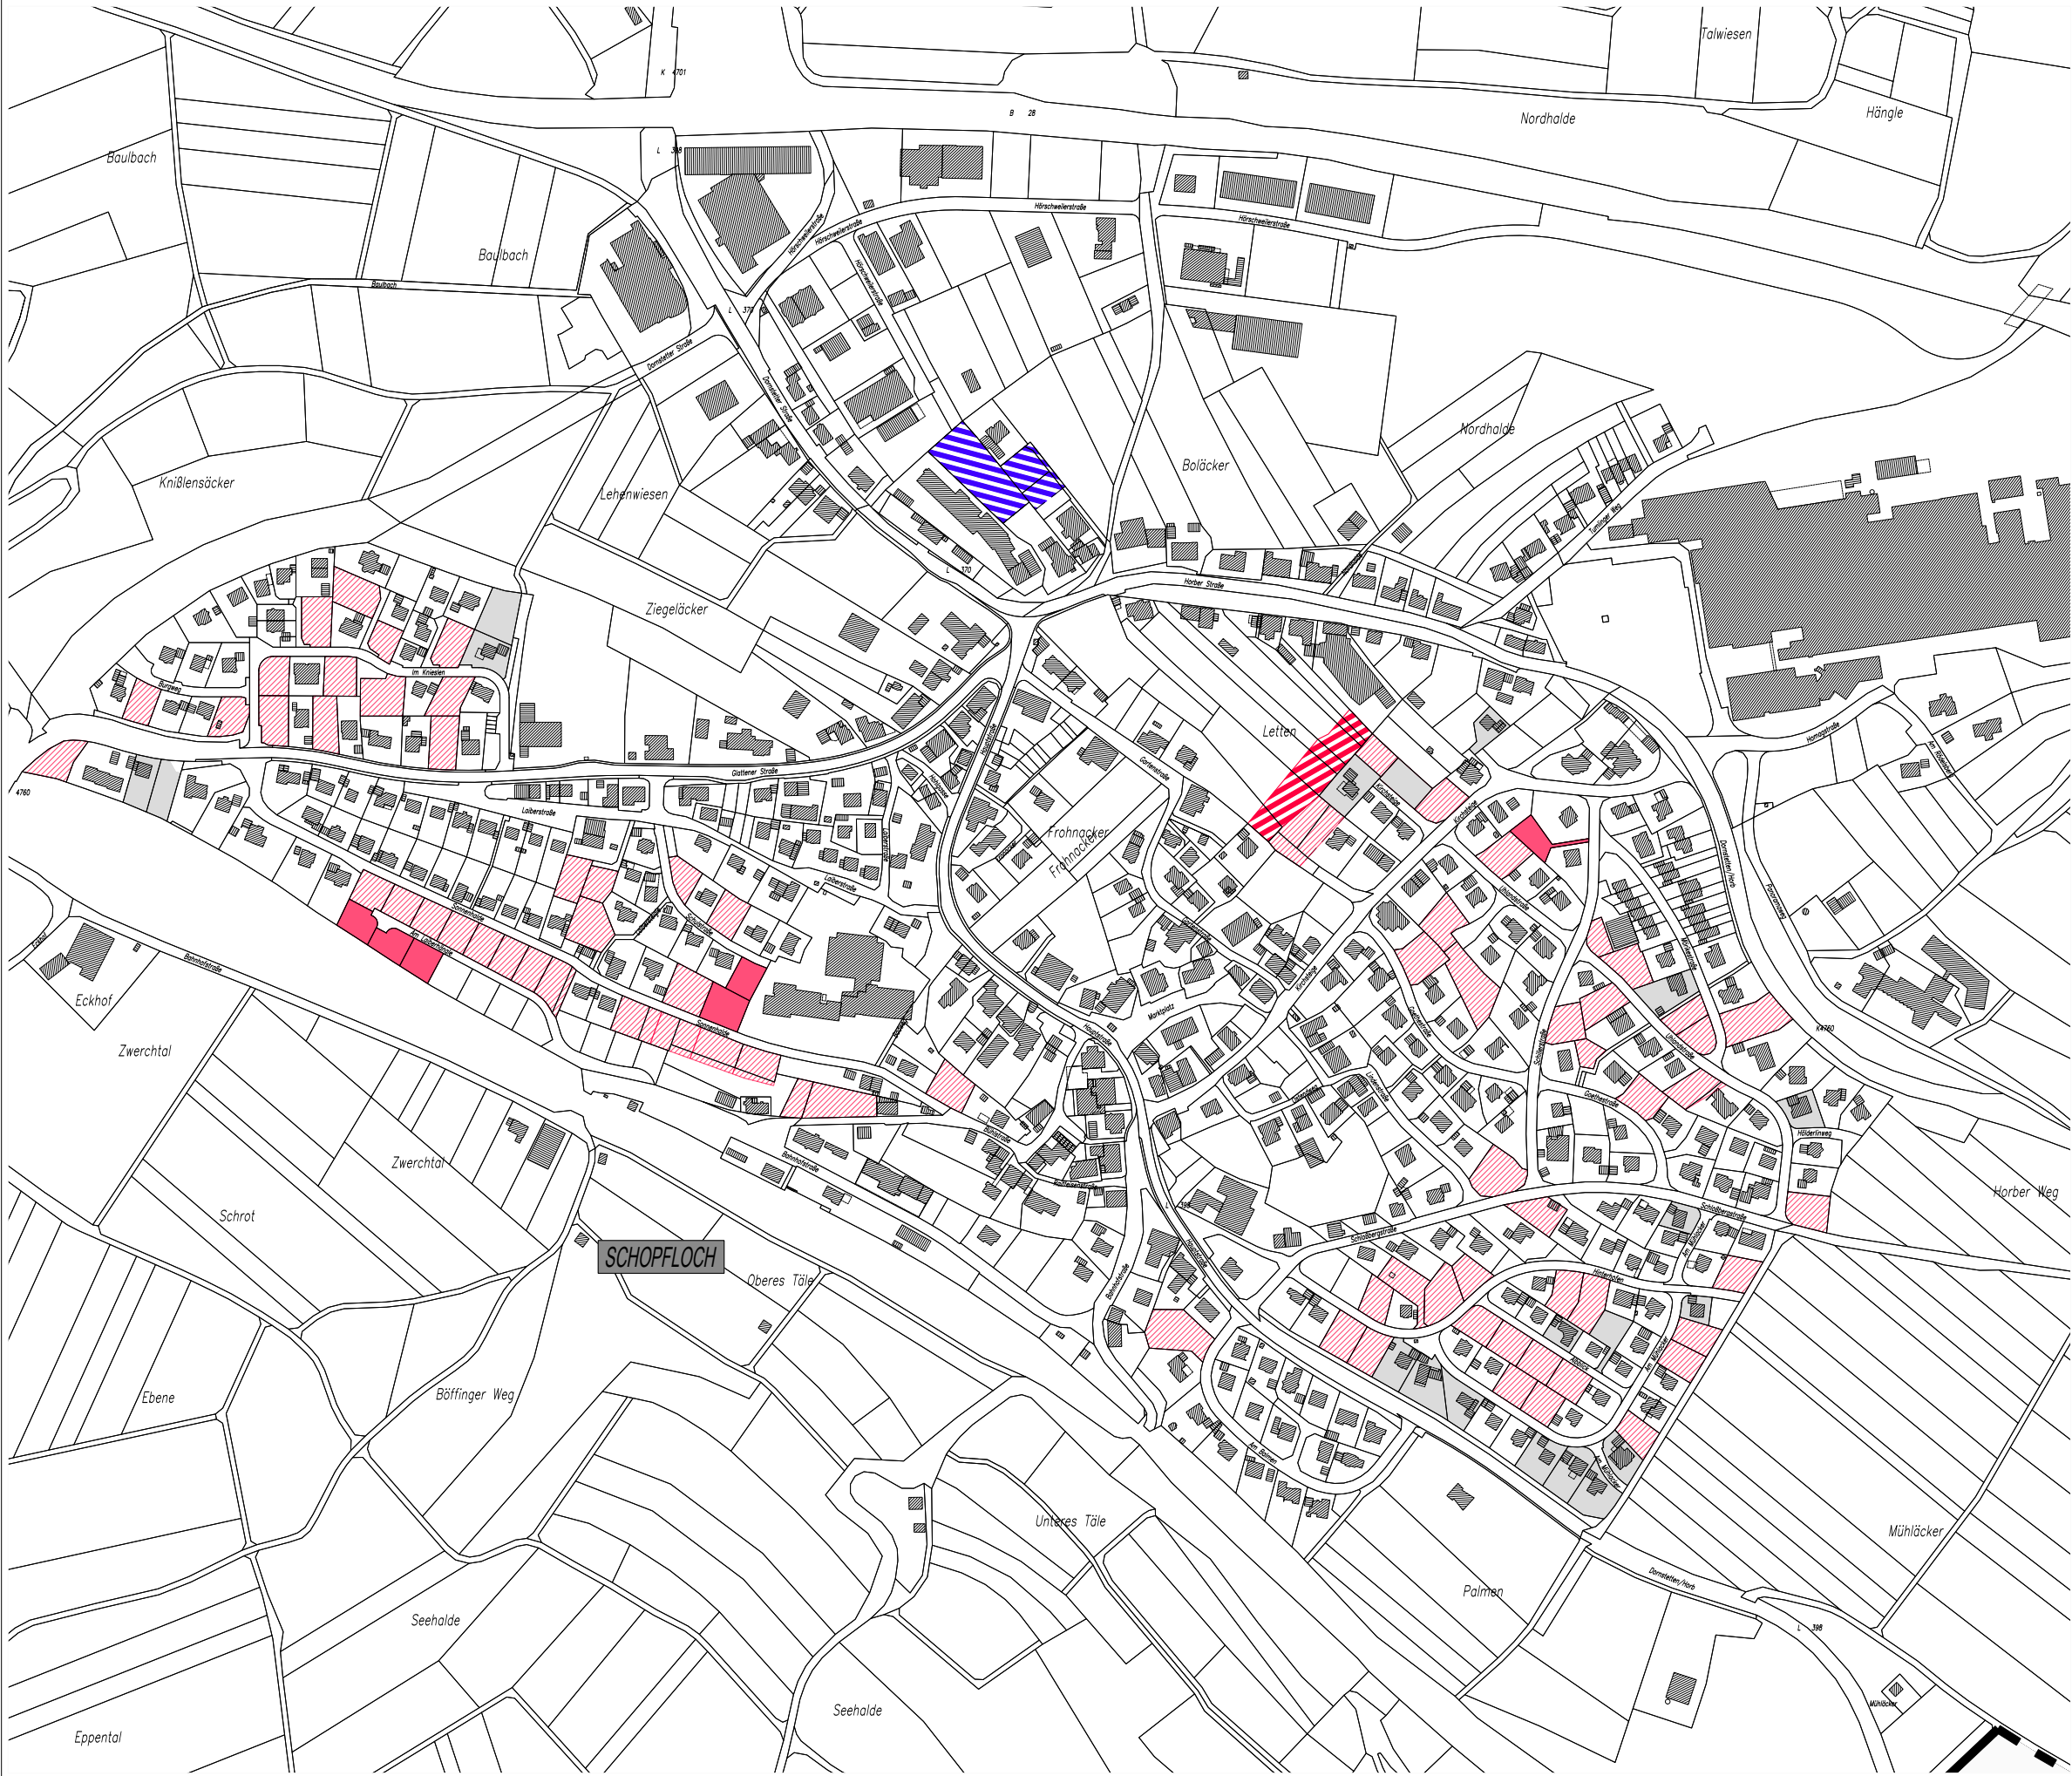

Schopfloch - Baulücken Stand 2024	
Objektname	Fläche
Mischbauflächen	
unentwickelte FNP-Flächen	3650 m²
Wohnbauflächen	
Baulücken Gemeinde	3830 m²
Baulücken Privat	55670 m²
unentwickelte FNP-Flächen	2930 m²

Schopfloch - bebaut seit 2017 (Stand FNP, gen. Fortschr. 2030)	
Objektname	Fläche
Wohnbaufläche	
bebaut Gemeinde	7120 m²
bebaut Privat	8340 m²

ORTSTEIL SCHOPFLOCH

Maßstab: 1 : 5.000		Projektnummer: 13084 Plannummer: BL-Schopfloch-01.1	
Gez./Geä.	Datum	Anderungsvermerk	Grundlage: ALKIS-2023_GK_92
SF/TG	16.11.23	-	



info@gf-kom.de
www.gf-kommunal.de
Tel +49 7485-9769-0

