


# Bebauungsplan 'Bergwiese - 4. Änderung'

in Dornstetten - Aach

Landkreis Freudenstadt

## Abgrenzungsplan

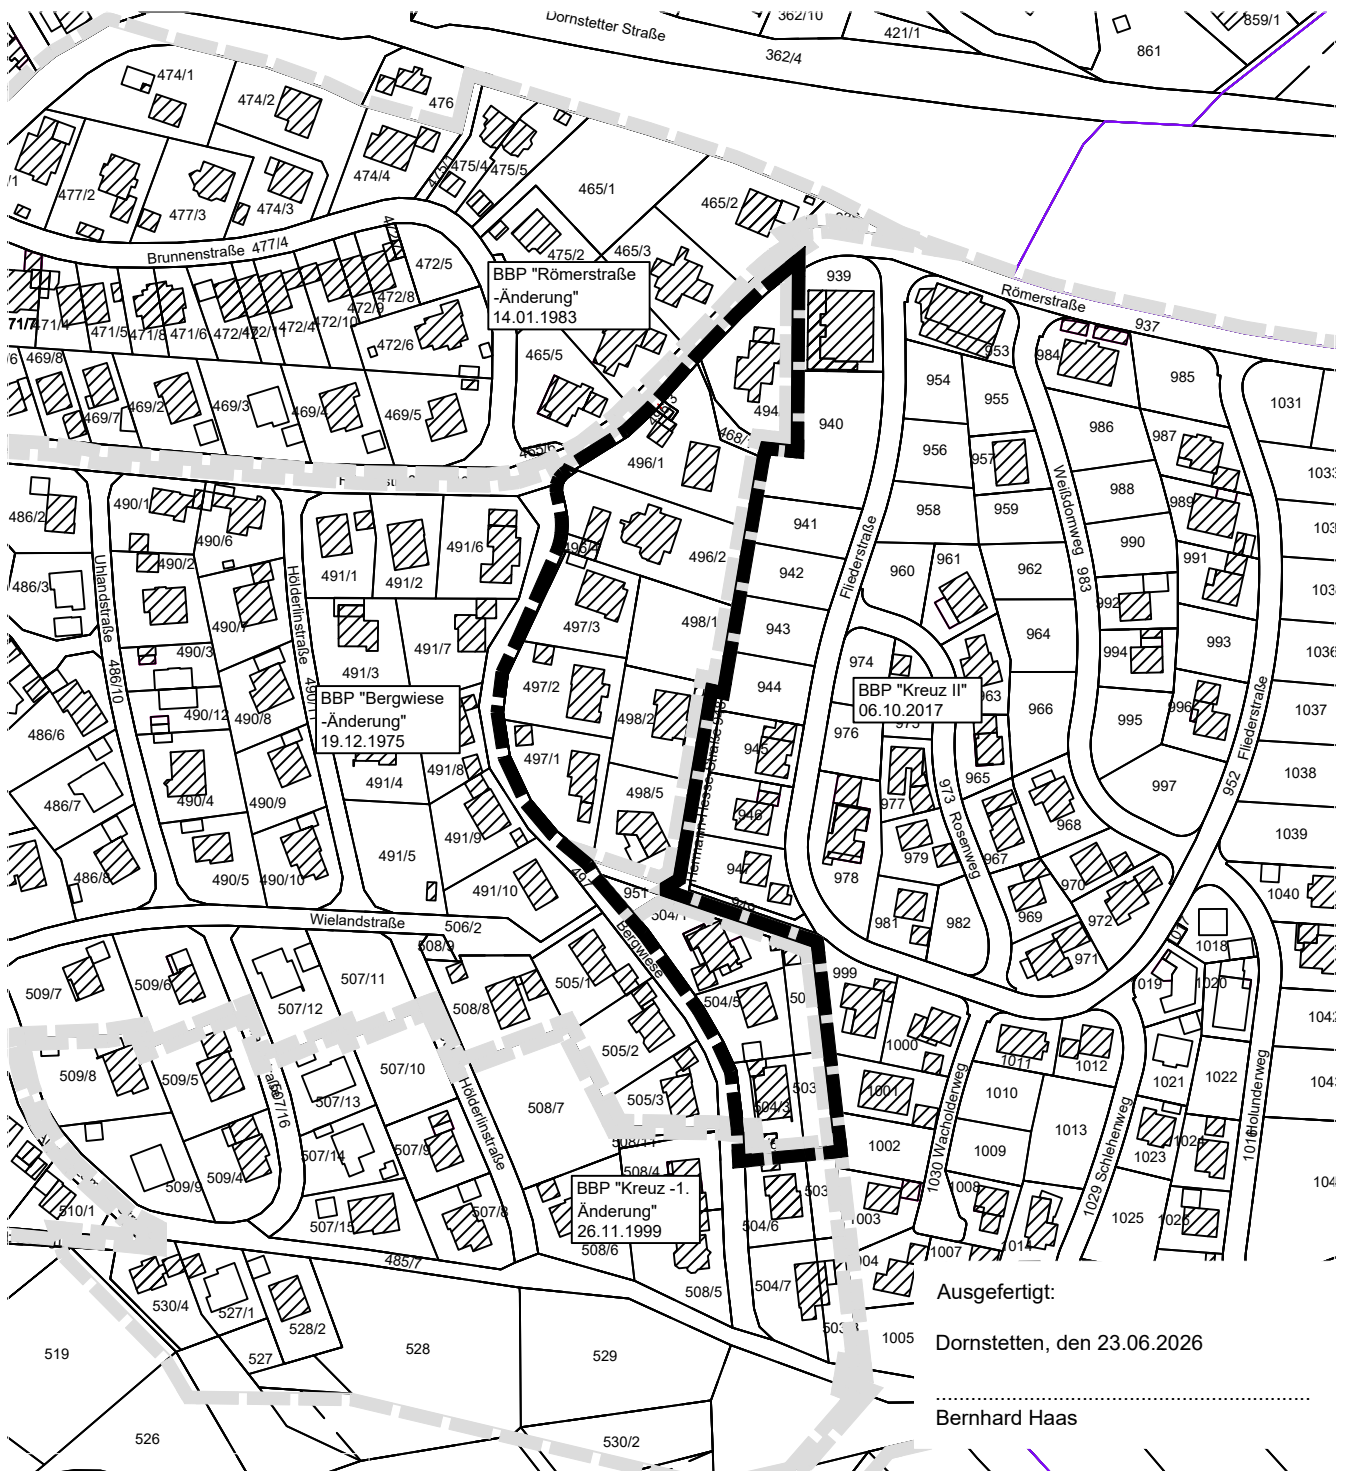

Ausgefertigt:

Dornstetten, den 23.06.2026


Bernhard Haas



Grenze des räumlichen Geltungsbereichs des BBP  
'Bergwiese - 4. Änderung' (§ 9 Abs.7 BauGB)



Geltungsbereich angrenzender Bebauungspläne

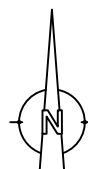

Maßstab 1 : 2.500

|                                                             |            |                                           |
|-------------------------------------------------------------|------------|-------------------------------------------|
| St                                                          | 24.03.2026 | Aufstellungsbeschluss                     |
| St                                                          | 23.06.2026 | keine Änderung, Satzungsbeschluss         |
| Name                                                        | Datum      | Art der Änderung                          |
| Gemeindeverwaltungsverband<br>Dornstetten<br>Verbandsbauamt |            |                                           |
|                                                             |            | Tel.: 07443/9604-0<br>Fax.: 07443/9604-19 |