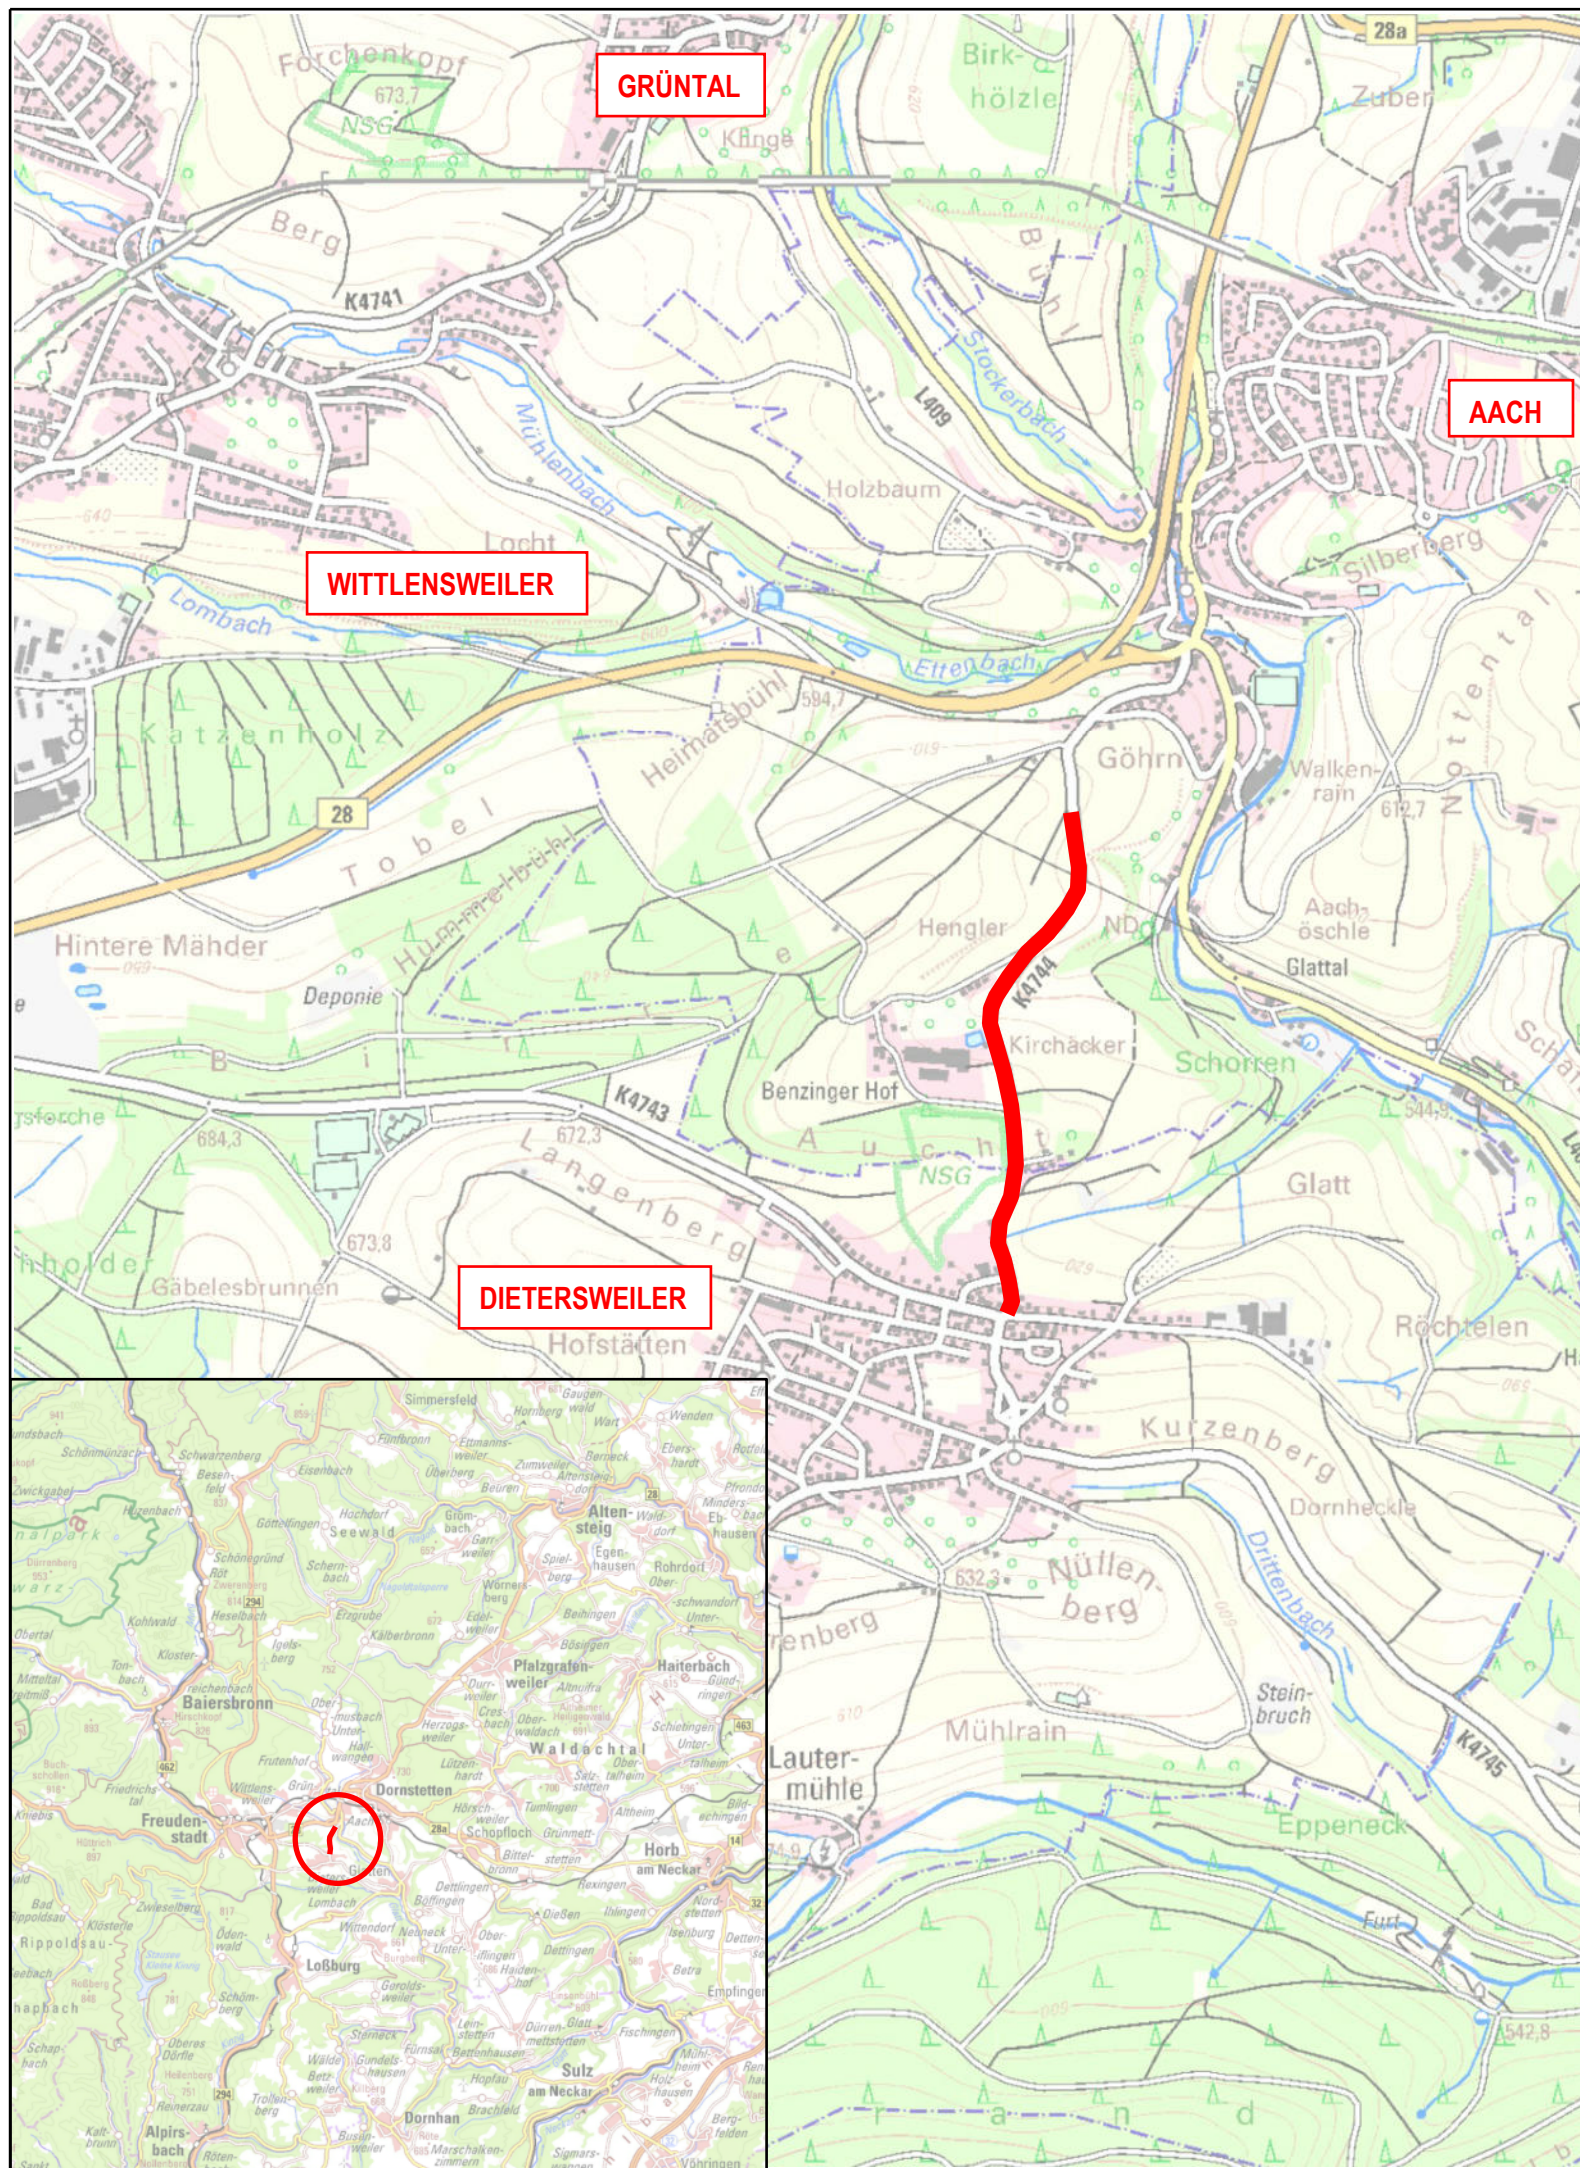


Landkreis Freudenstadt

Nr.	Art der Änderung	Datum	Name

CARD/1-Projekt				Jahr		Vergabe/Projekt-Nr.			
Nr.	Straße			BG	Vertrag				
227	K	4	7	4	4	2	2		

K 4744	von Netzknoten				nach Netzknoten				Station	
Anfangsstation	7	5	1	6	0	1	8		7	5
Endstation	7	5	1	6	0	1	8		7	5

Landkreis Freudenstadt - Straßenbauamt				Unterlage 2	
Straße: Kreisstraße 4744				Plan	
Nächster Ort: Freudenstadt - Dietersweiler				Datum	Zeichen

bearbeitet	30.11.2023	Ke
geändert		

K 4744 Ausbau zwischen Dietersweiler und Aach			Übersichtskarte	
- GENEHMIGUNGSPLANUNG -			Maßstab: 1: 20.000	

Aufgestellt: Freudenstadt, den 30.11.2023 Landratsamt Freudenstadt - Straßenbauamt -				
				