


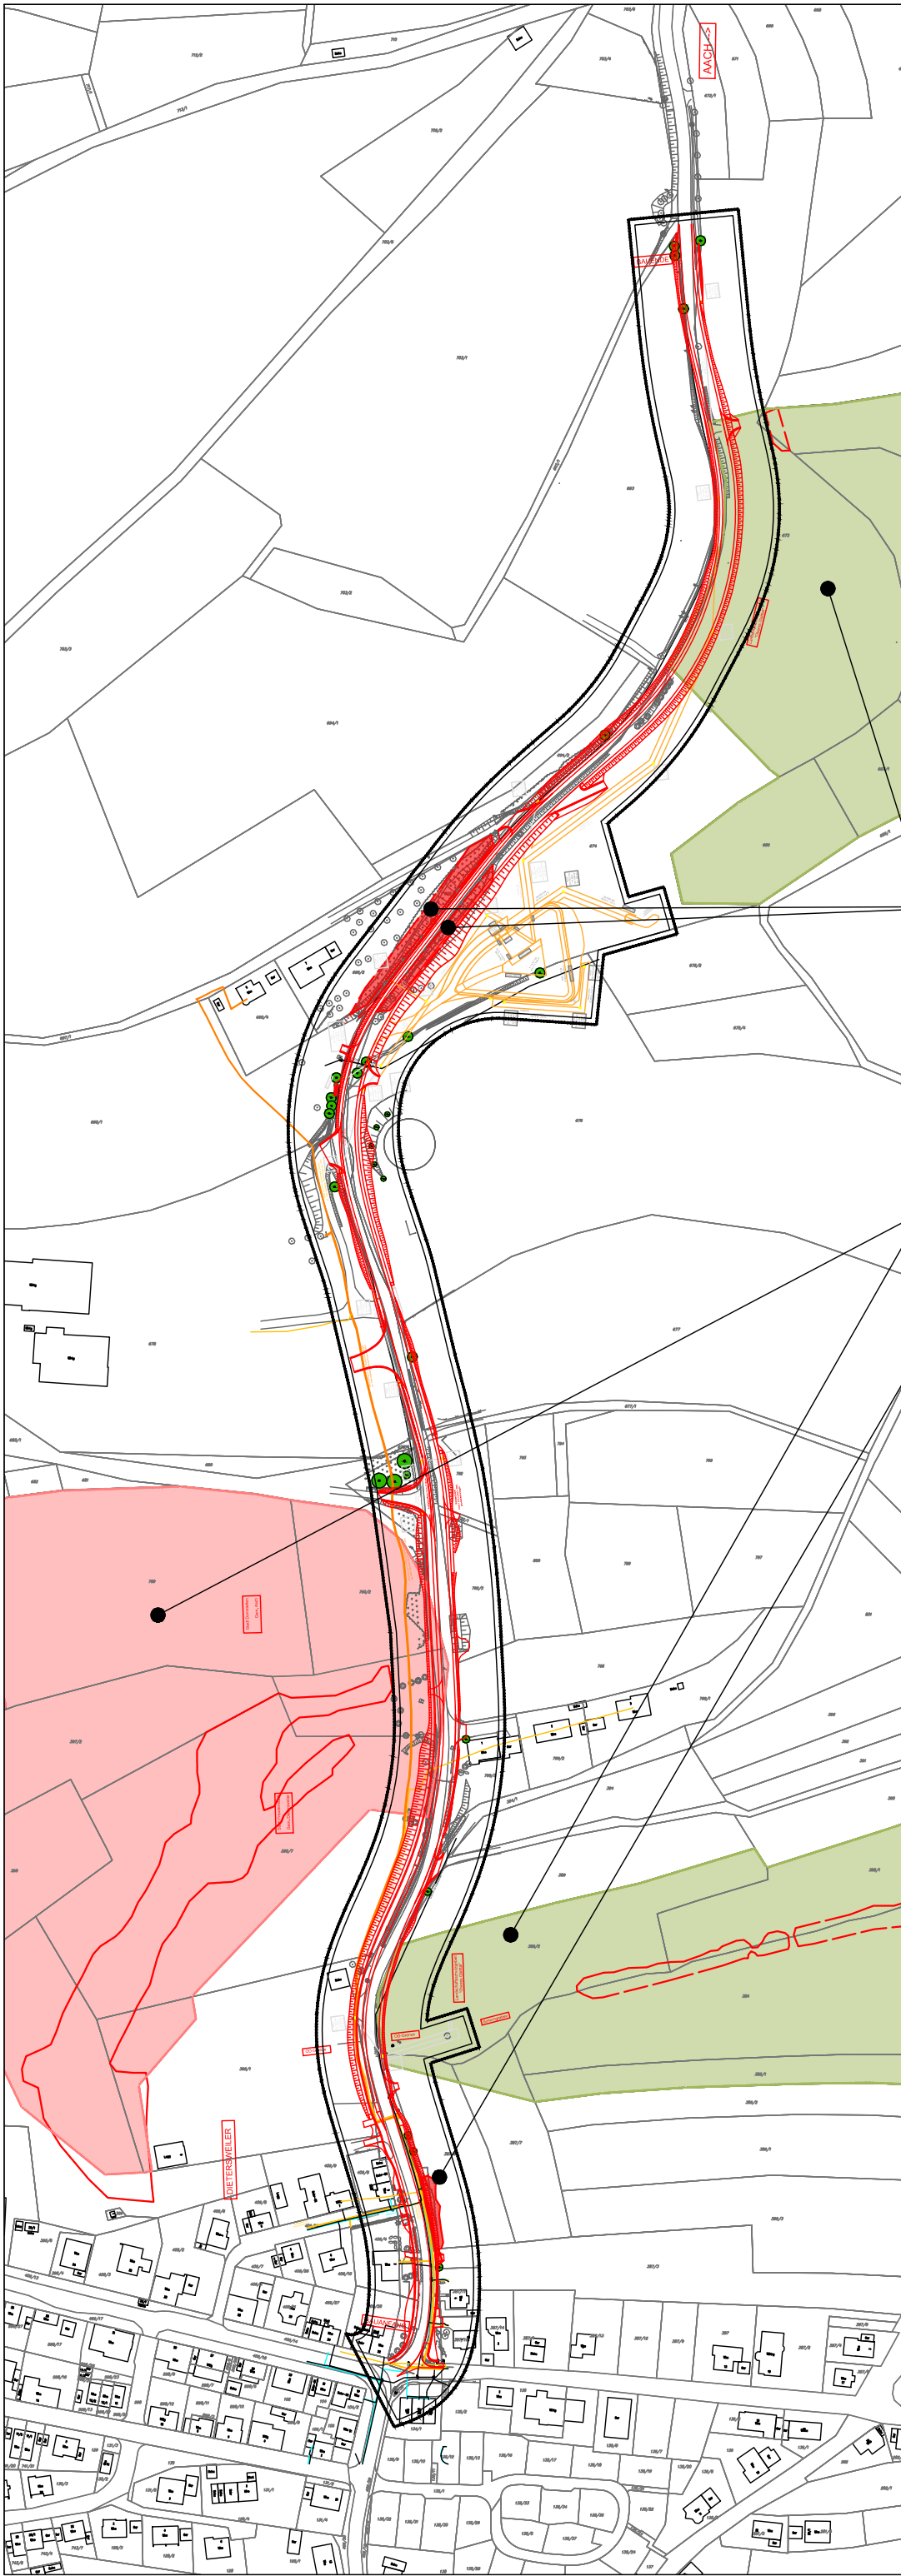

Untersuchungsraum

Eingriff Ausbau K 4744 inkl. Geh- und Radweg

Eingriff Retentionsbecken inkl. Leitungen

Offenland-Biotop "Straßenbegleitende Hecken SW Aach, 'Heugler'"
(175162371421)

LSG "Oberes Glatttal" 2.37.043

NSG "Benzinger Berg" 2.153

Offenland-Biotop "Feldhecke NO Dietersweiler an Benzinger StaÙe"
(175162372896)

9.1_LBP-VoP_Übersichtsplan - Betroffene Schutzgebiete

Bearbeitung
Landschaftspflegerischer Begleitplan:

gruen

werkgruppe

fuchs & kusterer - landschaftsarchitekten - partgmbb

bergstraße 17 75738 bad liebenzell

fon 07052.920811 fax 07052.920812

Projekt-Nr.: 1038

Datum:

Zeichen:

bearbeitet:

30.11.23

sb

gezeichnet:

30.11.23

sb

geprüft:

30.11.23

fk

Landkreis Freudenstadt

Nr.	Art der Änderung	Datum	Name

CARD/ 1-Projekt				Jahr				Vergabe/ Projekt-Nr.					
Nr.		Straße				BG		Vertrag					
2	2	7	K	4	7	4	4	2	2				

	von Netzknoten				nach Netzknoten				Station									
Anfangsstation	7	5	1	6	0	1	8	7	5	1	6	0	4	7	0	0	3	0
Endstation	7	5	1	6	0	1	8	7	5	1	6	0	4	7	1	1	8	0

Landkreis Freudenstadt - Straßenbauamt

StraÙe: KreisstraÙe 4744

Nächster Ort: Freudenstadt-Dietersweiler

Unterlage 9.1

Blatt-Nr.

Datum

Zeichen

bearbeitet

30.11.23

Ke

geändert

K 4744

Ausbau zwischen Dietersweiler
und Aach

- GENEHMIGUNGSPLANUNG -

Lageplan

MaÙstab: 1:2.500

Aufgestellt:
Freudenstadt, den 30.11.2023
Landratsamt Freudenstadt
- Straßenbauamt -