


Zeichenerklärung

lfd. Nr.	Flst.-Nr.	Gesamtfläche Flurstück	m ²
		für den Straßenbau zu erwerbende Fläche	m ²
		vorübergehend in Anspruch zu nehmende Fläche	m ²
		dauernd zu belastende Fläche	m ²

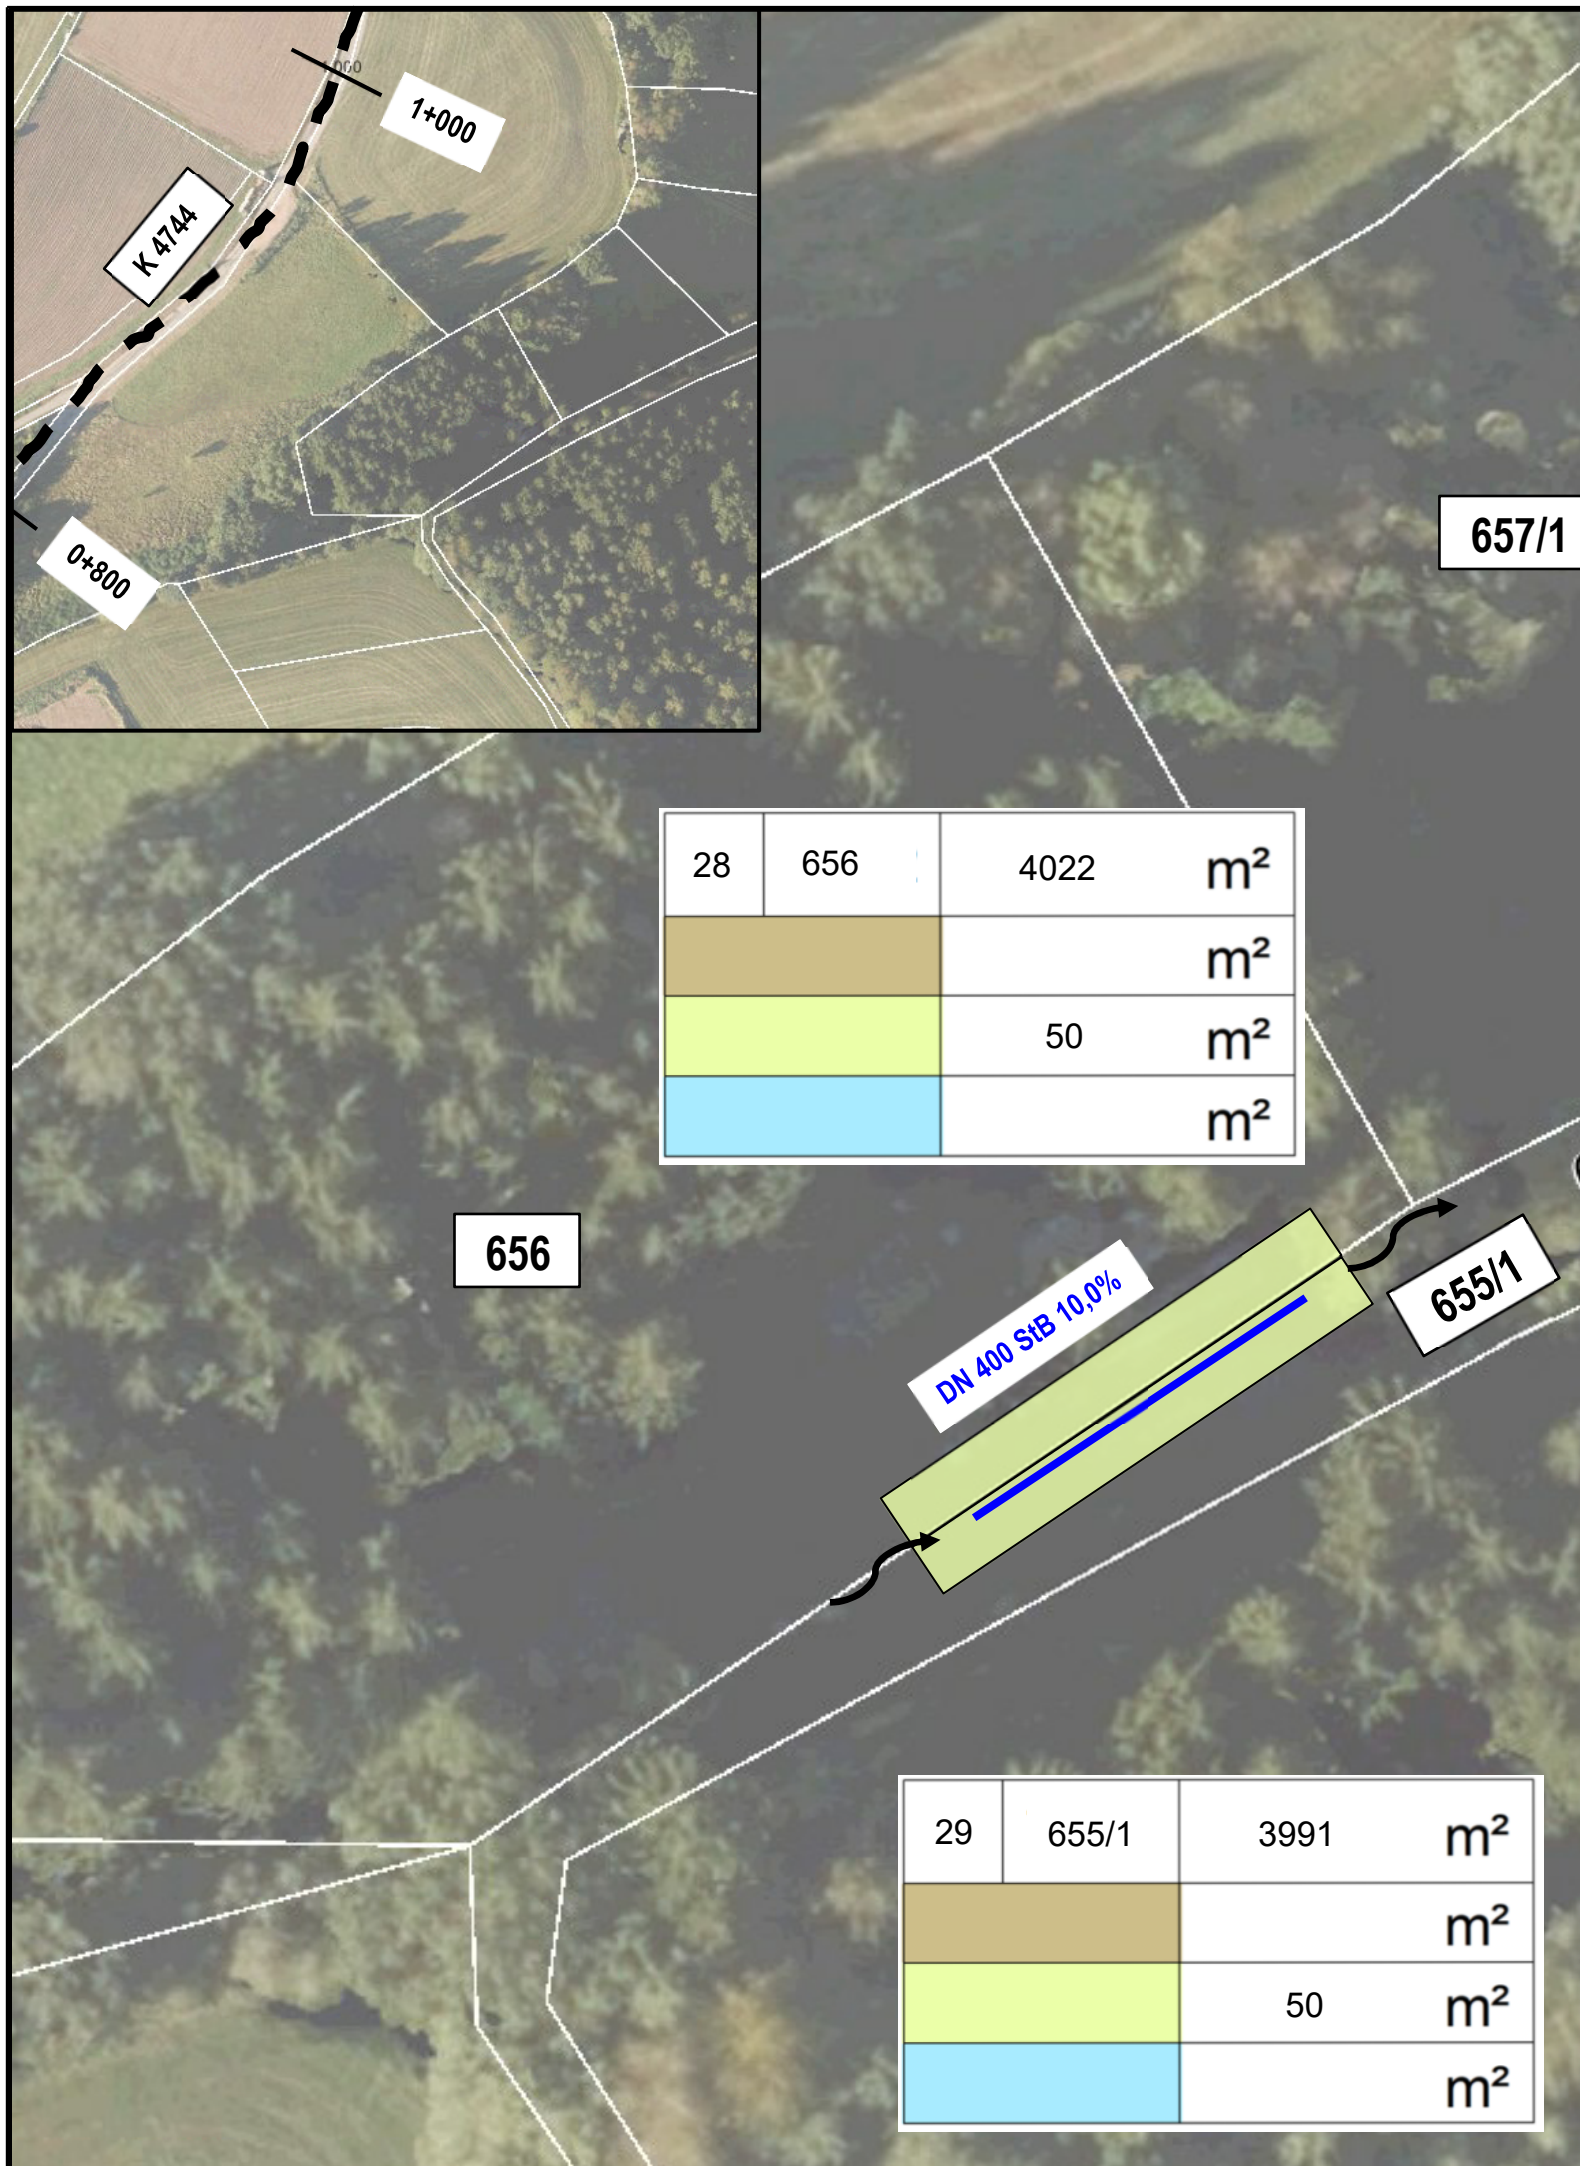

Landkreis Freudenstadt

Nr.	Art der Änderung	Datum	Name

CARD/1-Projekt				Jahr		Vergabe/Projekt-Nr.			
Nr.		Straße		BG	Vertrag				
2	2	7							
K 4744				von Netzknoten		nach Netzknoten		Station	
Anfangsstation				7	5	1	6	0	18
Endstation				7	5	1	6	0	46

Landkreis Freudenstadt - Straßenbauamt				Unterlage 10	
Straße: Kreisstraße 4744				Plan 4	
Nächster Ort: Freudenstadt - Dietersweiler				Datum	Zeichen
K 4744 Ausbau zwischen Dietersweiler und Aach				bearbeitet	30.11.2023
				geändert	
- GENEHMIGUNGSPLANUNG -				Grunderwerbsplan	
				Maßstab: 1:500	
Aufgestellt: Freudenstadt, den 30.11.2023 Landratsamt Freudenstadt - Straßenbauamt - <i>Keppler</i>					