


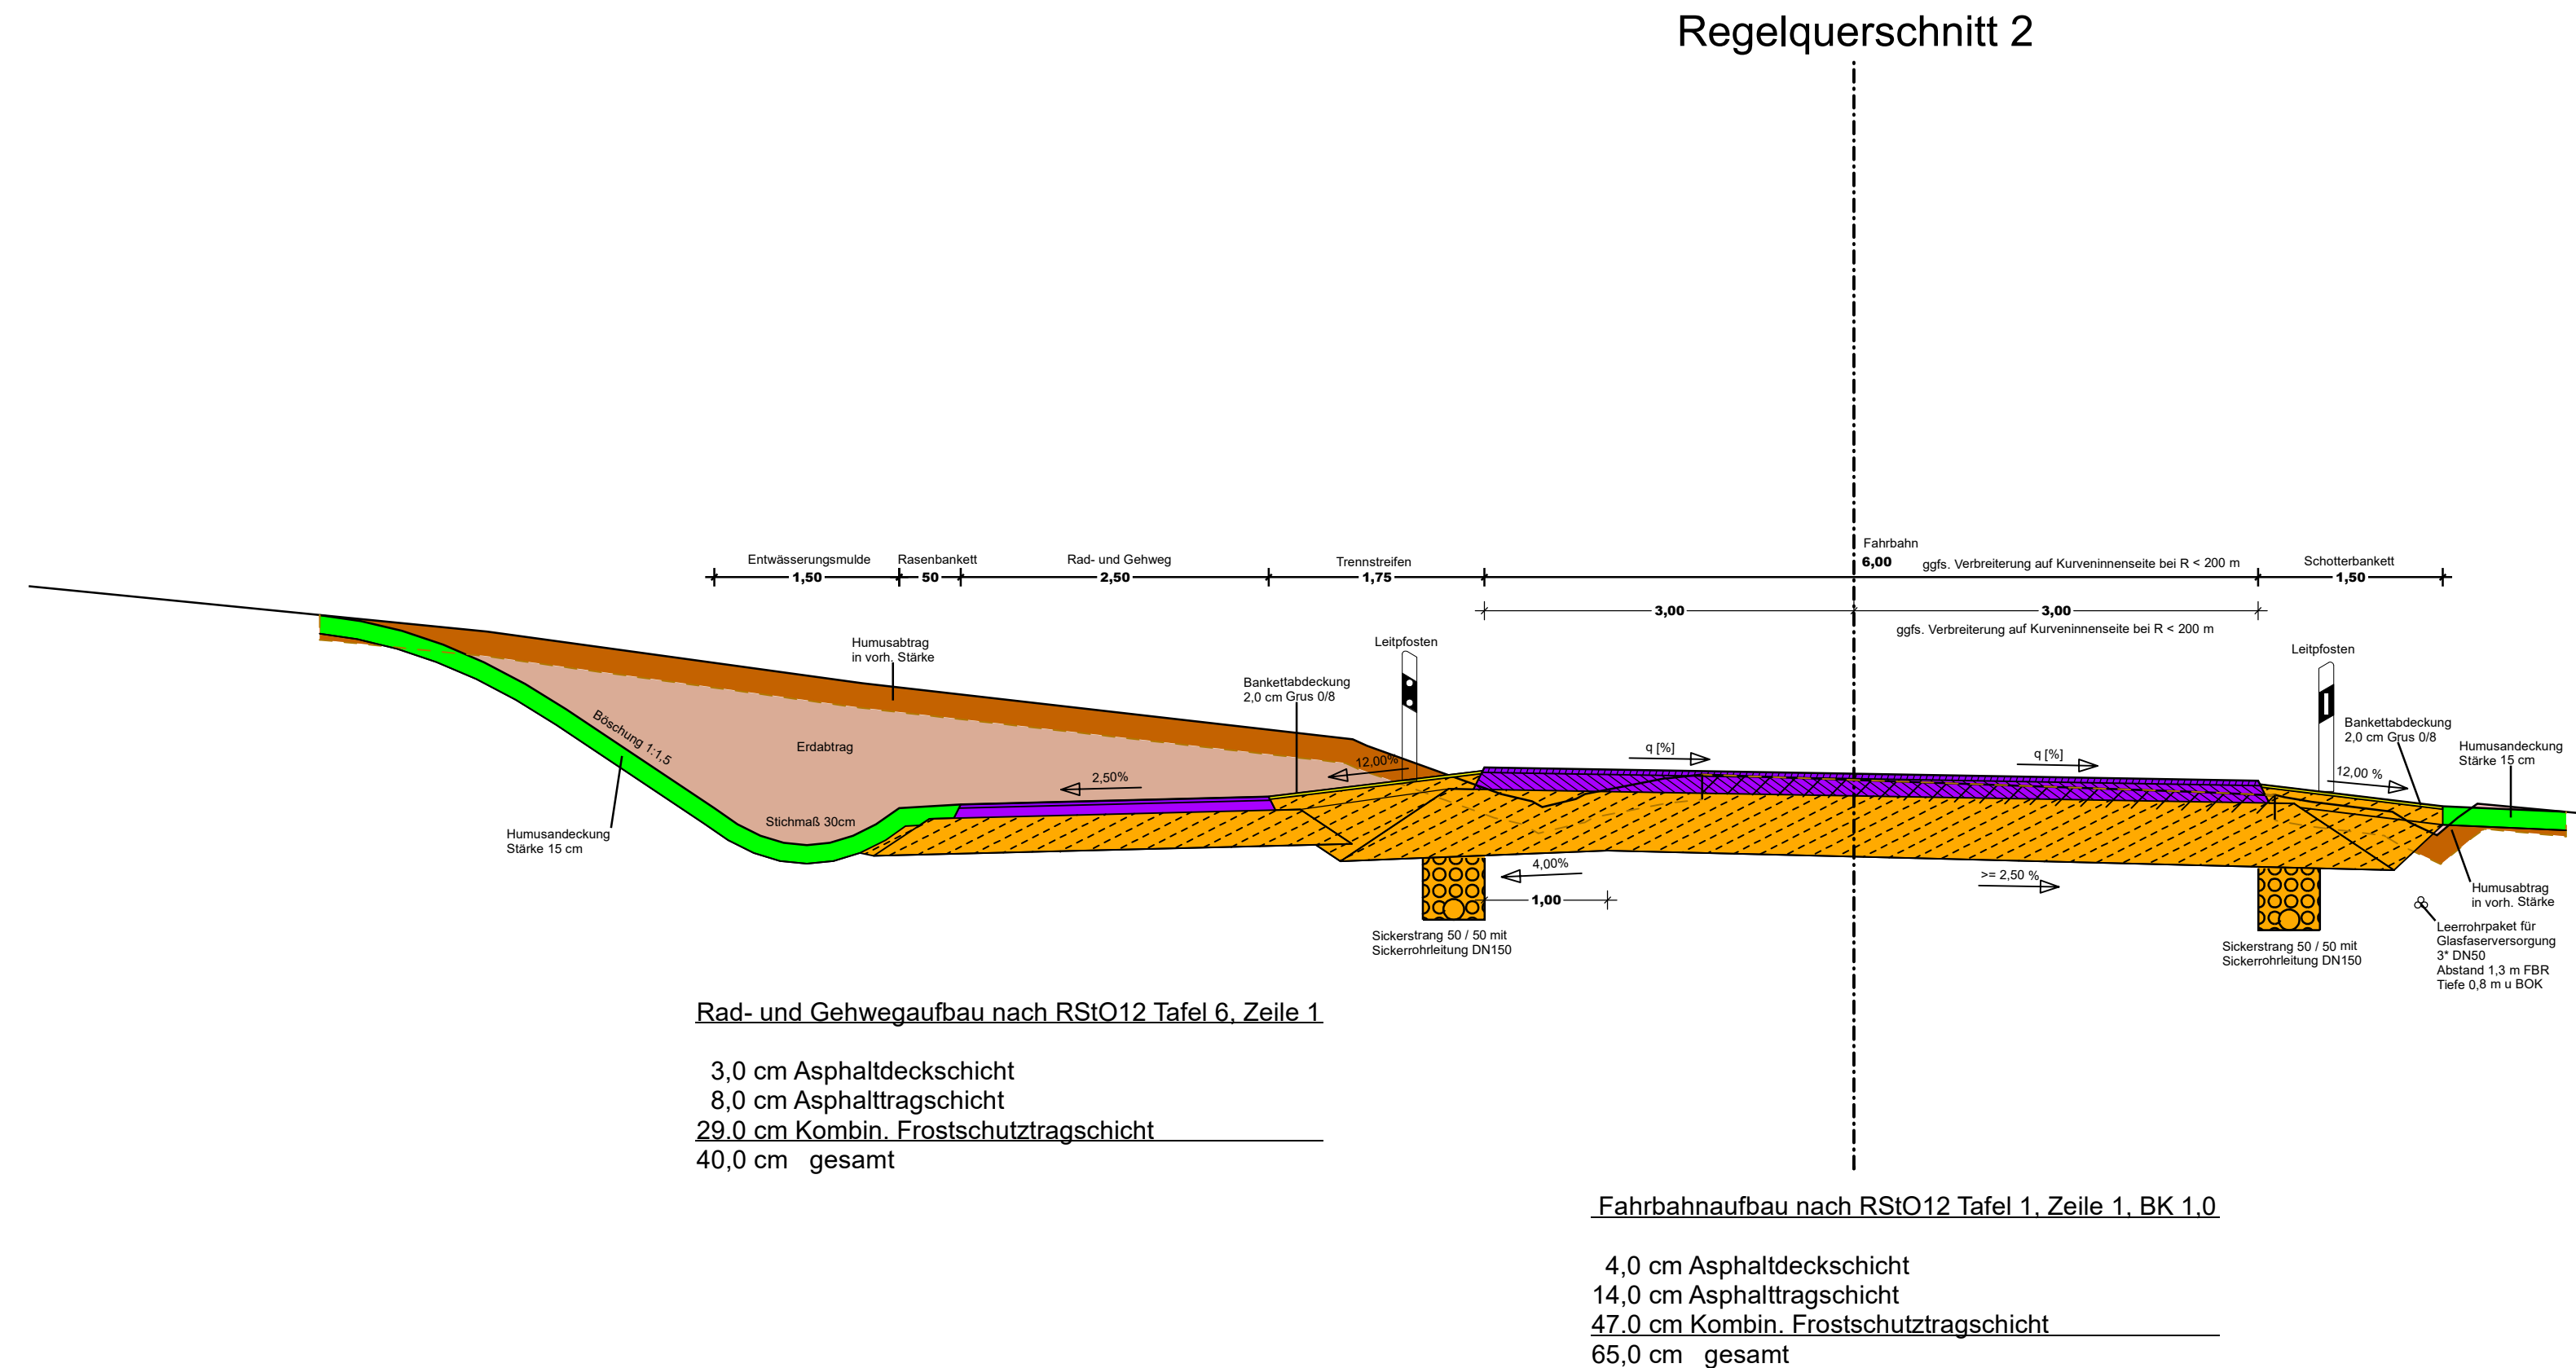

Landkreis Freudenstadt

Nr.	Art der Änderung	Datum	Name

CARD/1-Projekt				Jahr		Vergabe/Projekt-Nr.			
Nr.	Straße			BG	Vertrag				
227	K	4	7	4	4	2	2		

K 4744	von Netzknoten				nach Netzknoten				Station	
Anfangsstation	7	5	1	6	0	1	8		7	5
Endstation	7	5	1	6	0	1	8		7	5

Landkreis Freudenstadt - Straßenbauamt				Unterlage 14	
Straße: Kreisstraße 4744				Plan 2	
Nächster Ort: Freudenstadt - Dietersweiler					
K 4744 Ausbau zwischen Dietersweiler und Aach				bearbeitet	30.11.2023
				geändert	Ke
- GENEHMIGUNGSPLANUNG -				Regelquerschnitt	
				Maßstab: 1:50	

Aufgestellt:
Freudenstadt, den 30.11.2023
Landratsamt Freudenstadt
- Straßenbauamt -