


0+050,000

0+100,000

M = 1:100
NN 624,00

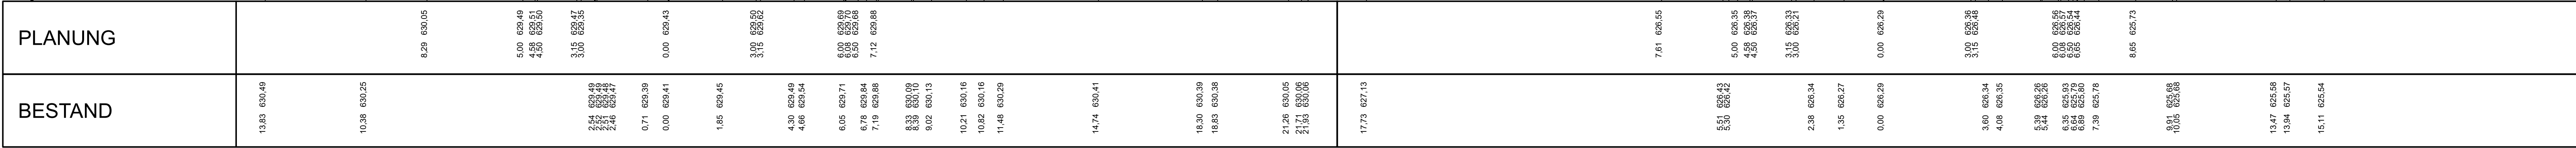

STATION
0+050,000
0+100,000

Landratsamt Freudenstadt -Straßenbauamt-
Straße: K 4744
Nächster Ort: Freudenstadt-Dietersweiler

K 4744
Ausbau zwischen Dietersweiler
und Aach

- GENEHMIGUNGSPLANUNG -

Querprofile 14.5
Blatt-Nr.: 1
K 4744
Maßstab: 1:100

Bearbeitet: KE
Gezeichnet: PL.

Datum: November 2023
Datum: November 2023