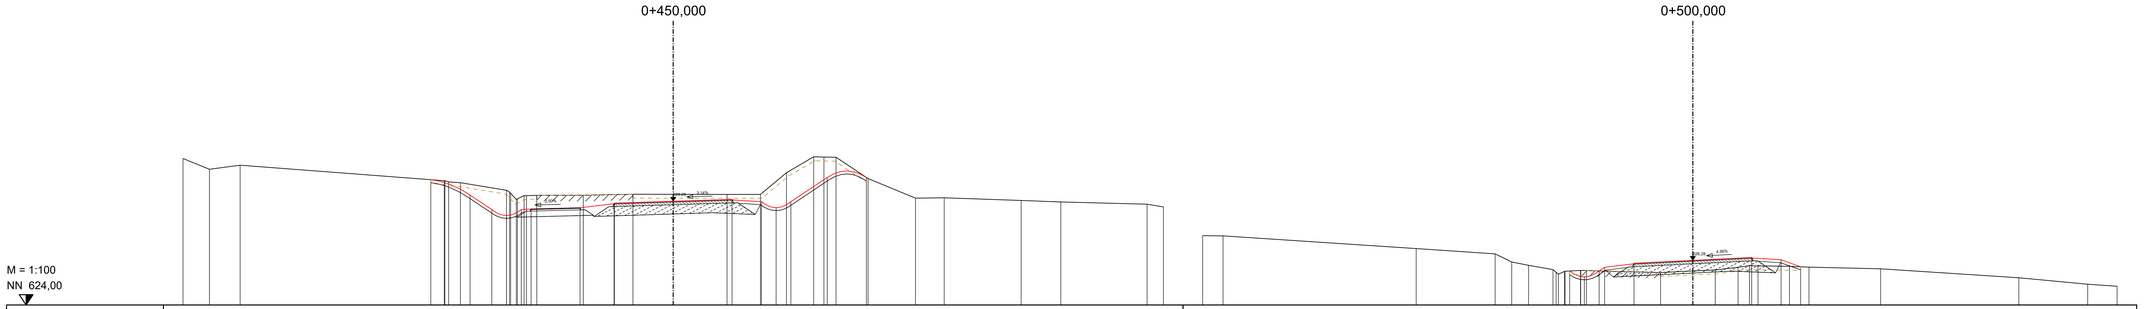

STATION
0+450,000
0+500,000

Landratsamt Freudenstadt -Straßenbauamt-
Straße K 4744
Nächster Ort: Freudenstadt-Dietersweiler

K 4744
Ausbau zwischen Dietersweiler und Aach

- GENEHMIGUNGSPLANUNG -

Querprofile 14.5
Blatt-Nr.: 5
K 4744
Maßstab 1:100

Bearbeitet: KE	Datum: November 2023
Gezeichnet: PL	Datum: November 2023