




Landratsamt Freudenstadt -Straßenbauamt-

Straße: K 4744
Nächster Ort: Freudenstadt-Dietersweiler

K 4744
Ausbau zwischen Dietersweiler
und Aach

Querprofile 14.5
Blatt-Nr.: 9
K 4744
Maßstab: 1:100

- GENEHMIGUNGSPLANUNG -

Bearbeitet: KE
Gezeichnet: Pl.

Datum: November 2023
Datum: November 2023