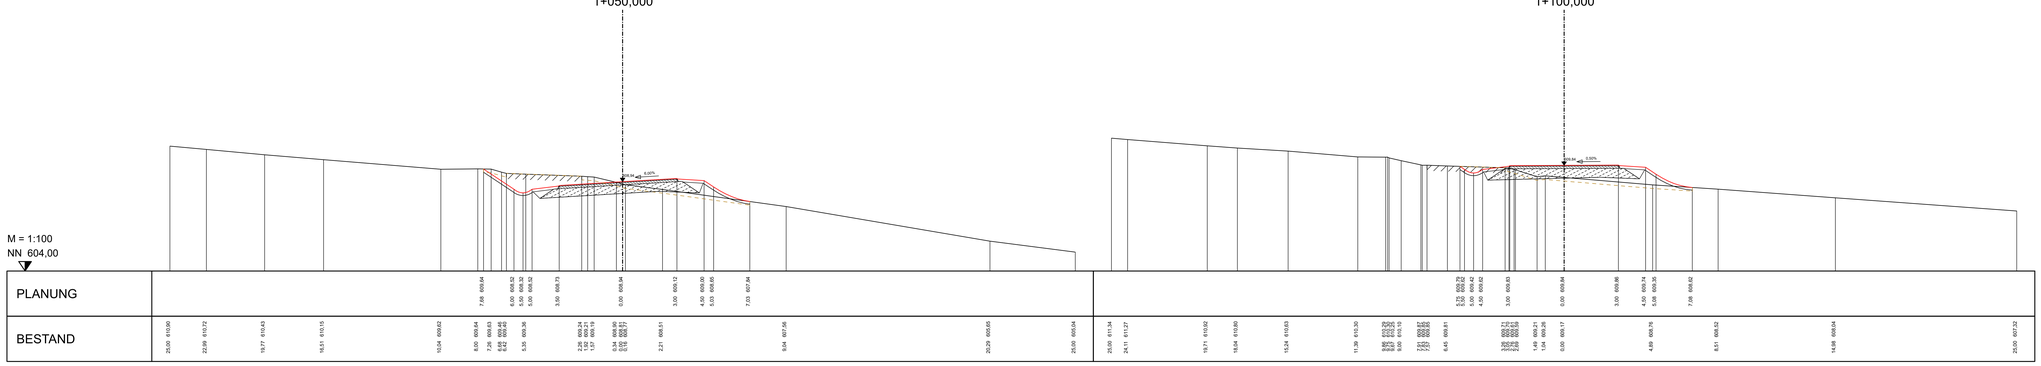

STATION
1+050,000
1+100,000

Landratsamt Freudenstadt -Straßenbauamt-
Straße K 4744
Nächster Ort Freudenstadt-Dietersweiler

K 4744
Ausbau zwischen Dietersweiler und Aach

- GENEHMIGUNGSPLANUNG -

Querprofile 14.5
Blatt-Nr.: 11
K 4744
Maßstab 1:100

Bearbeitet:	KE	Datum:	November 2023
Gezeichnet:	Pi.	Datum:	November 2023