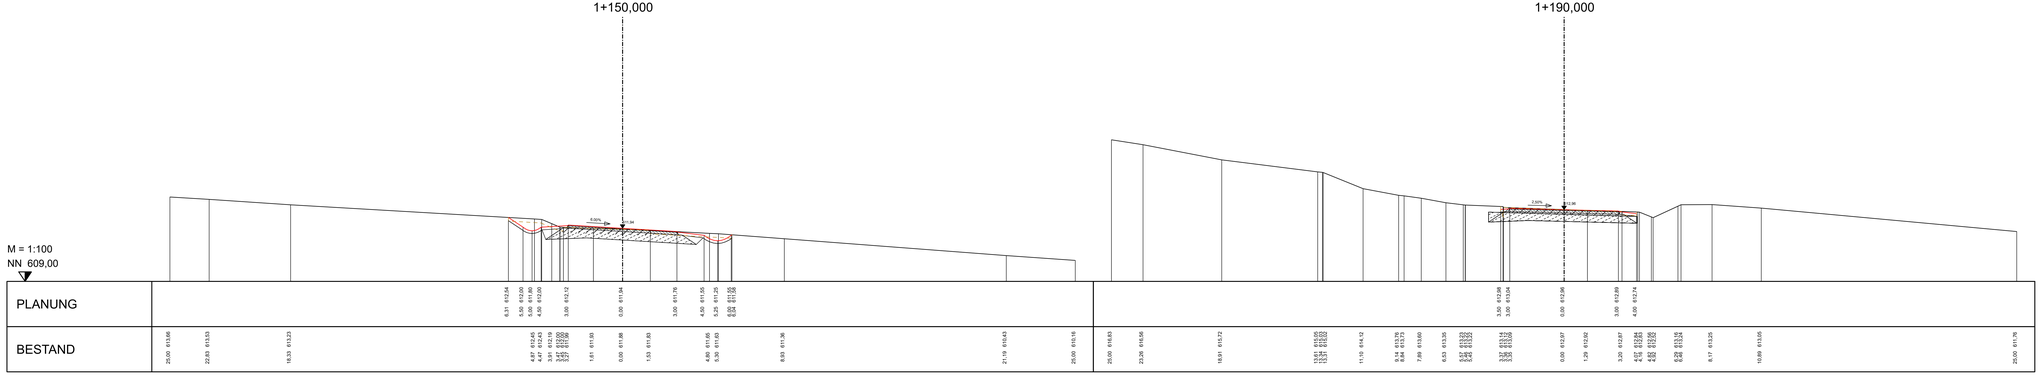

STATION
1+150,000
1+190,000

Landratsamt Freudenstadt -Straßenbauamt-
Straße K 4744
Nächster Ort Freudenstadt-Dietersweiler

K 4744
Ausbau zwischen Dietersweiler und Aach

- GENEHMIGUNGSPLANUNG -

Querprofile 14.5
Blatt-Nr.: 12
K 4744
Maßstab 1 100

Bearbeitet:	KE	Datum.	November 2023
Gezeichnet:	Pl.	Datum.	November 2023