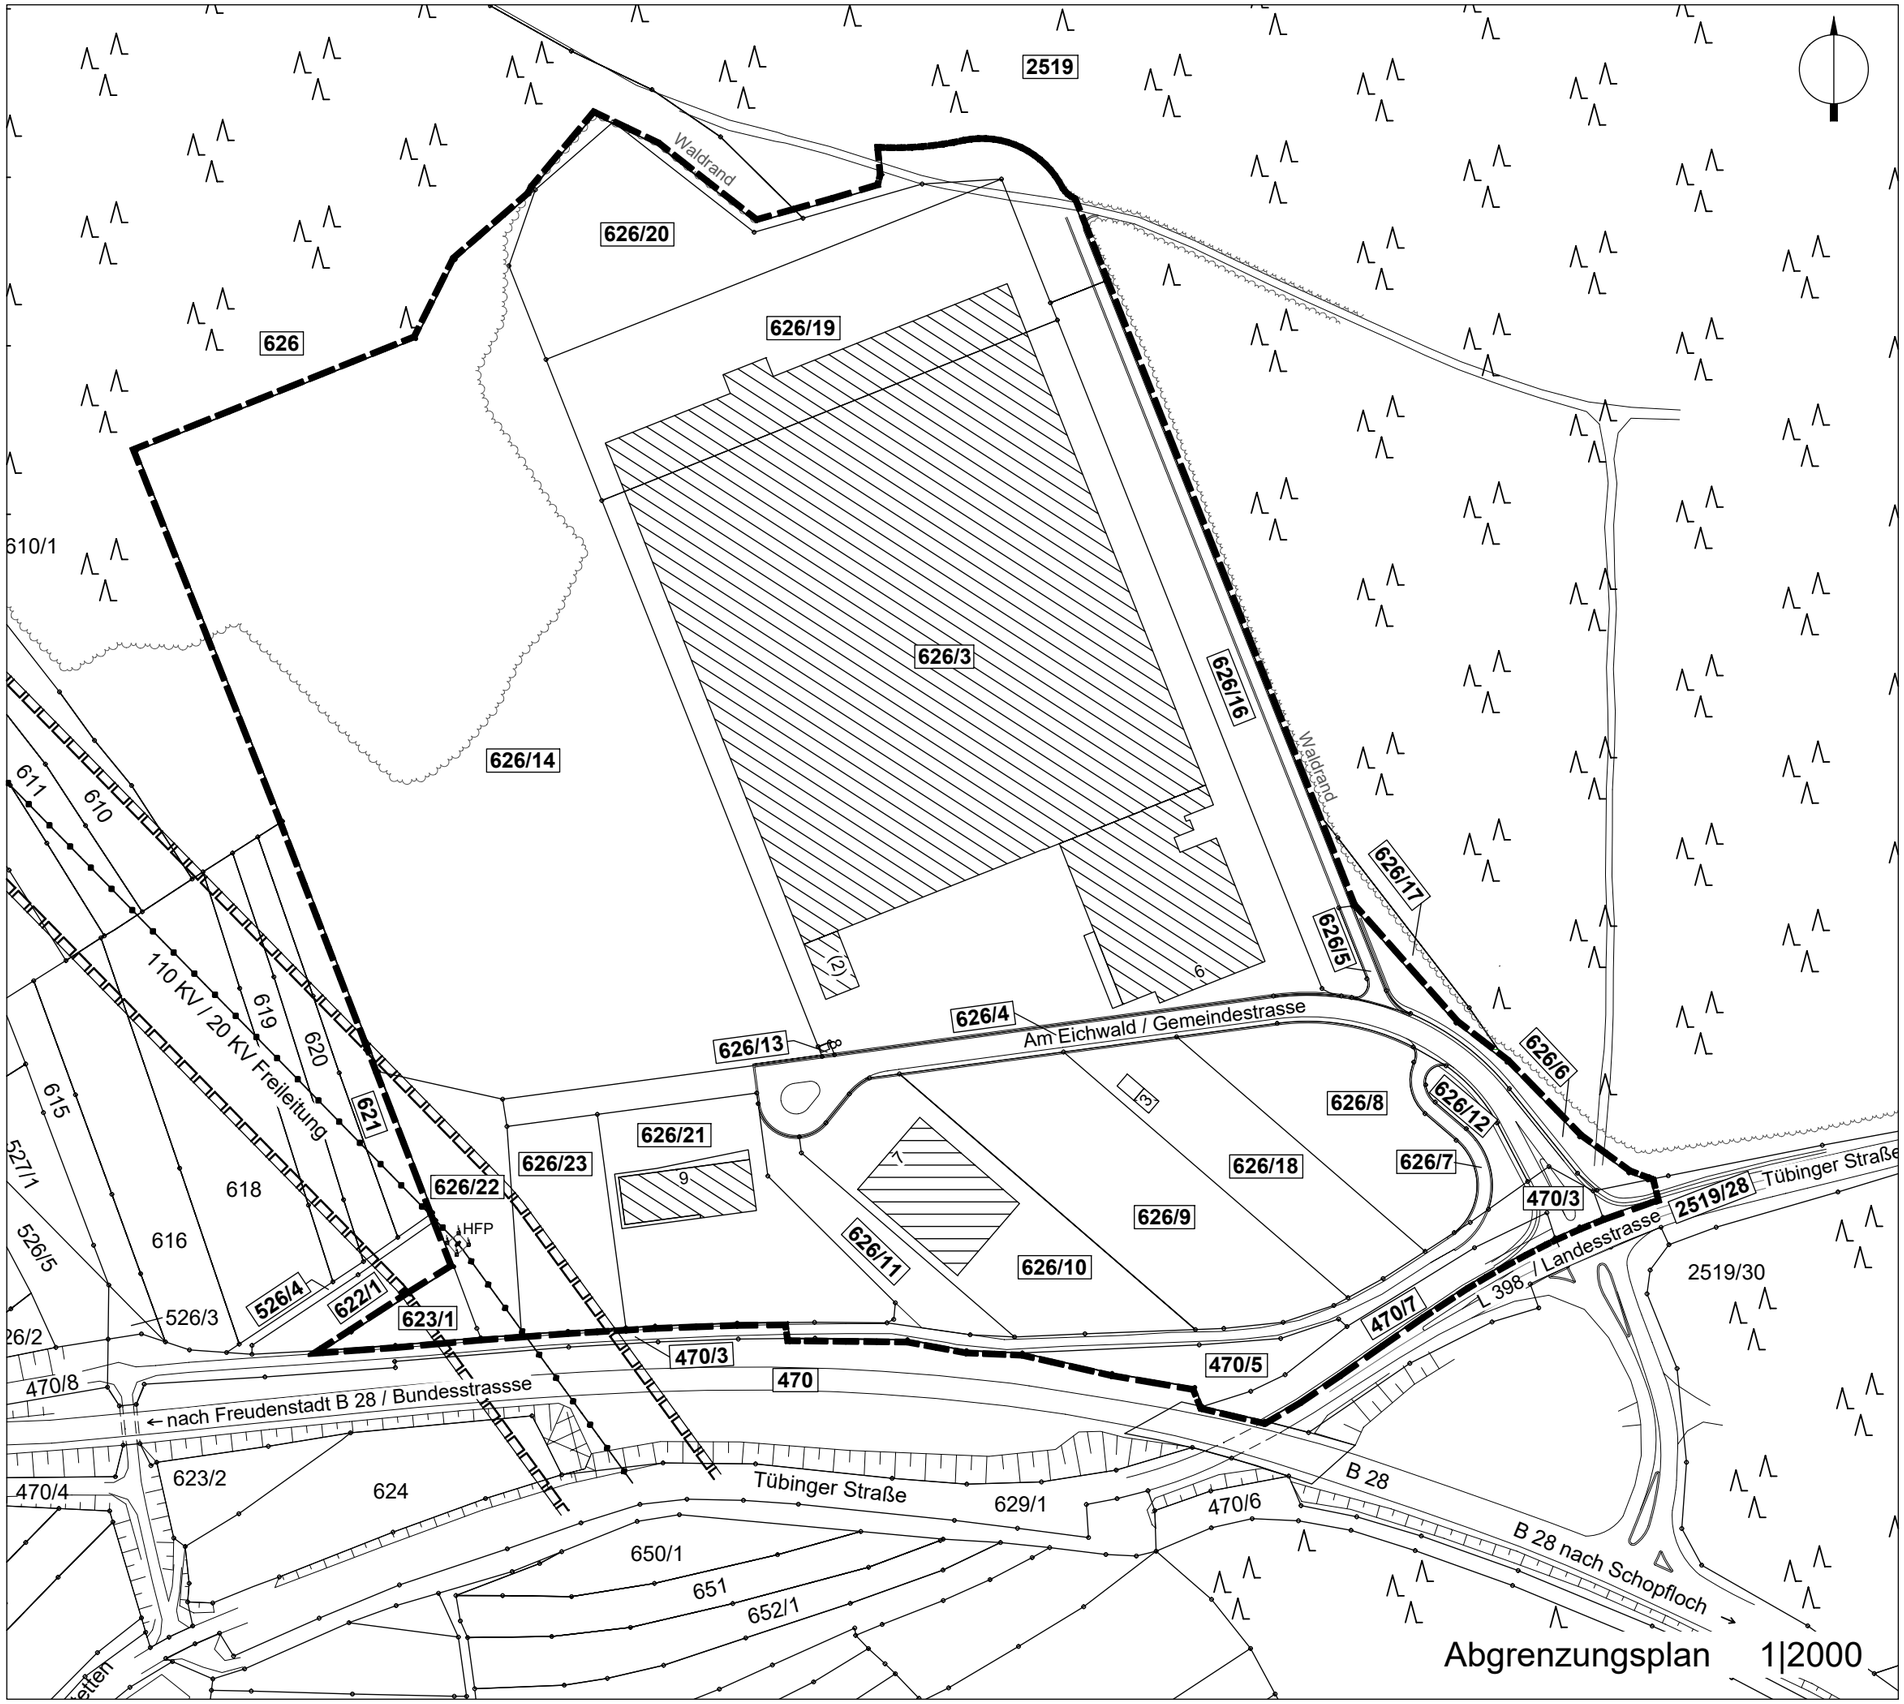


Planstand Masstab 1:2000

Format	Datum	Planverfasser
420 x 297	11.11.2026	eb|sg

Stadt Dornstetten
Trägerin der Planungshoheit

Weinmann Aach AG
Am Eichwald 6
72280 Dornstetten
Vorhabenträger

Planungsort

72880 Dornstetten

'Am Eichwald'

Gemarkung Dornstetten

Projekt
Stadt Dornstetten |
Bebauungsplan 'Am Eichwald'

70122 2.06 11.11.2026

Entwurf

Abgrenzungsplan
zum Bebauungsplan "Am Eichwald"
Gemarkung Dornstetten

B&B GmbH
Architekten & Ingenieure
Lohnerhofstraße 9 - 78467 Konstanz
Telefon: +49.7531.9807-0
Telefax: +49.7531.9807-70
mail@bb-architektur.com
www.bb-architektur.com