
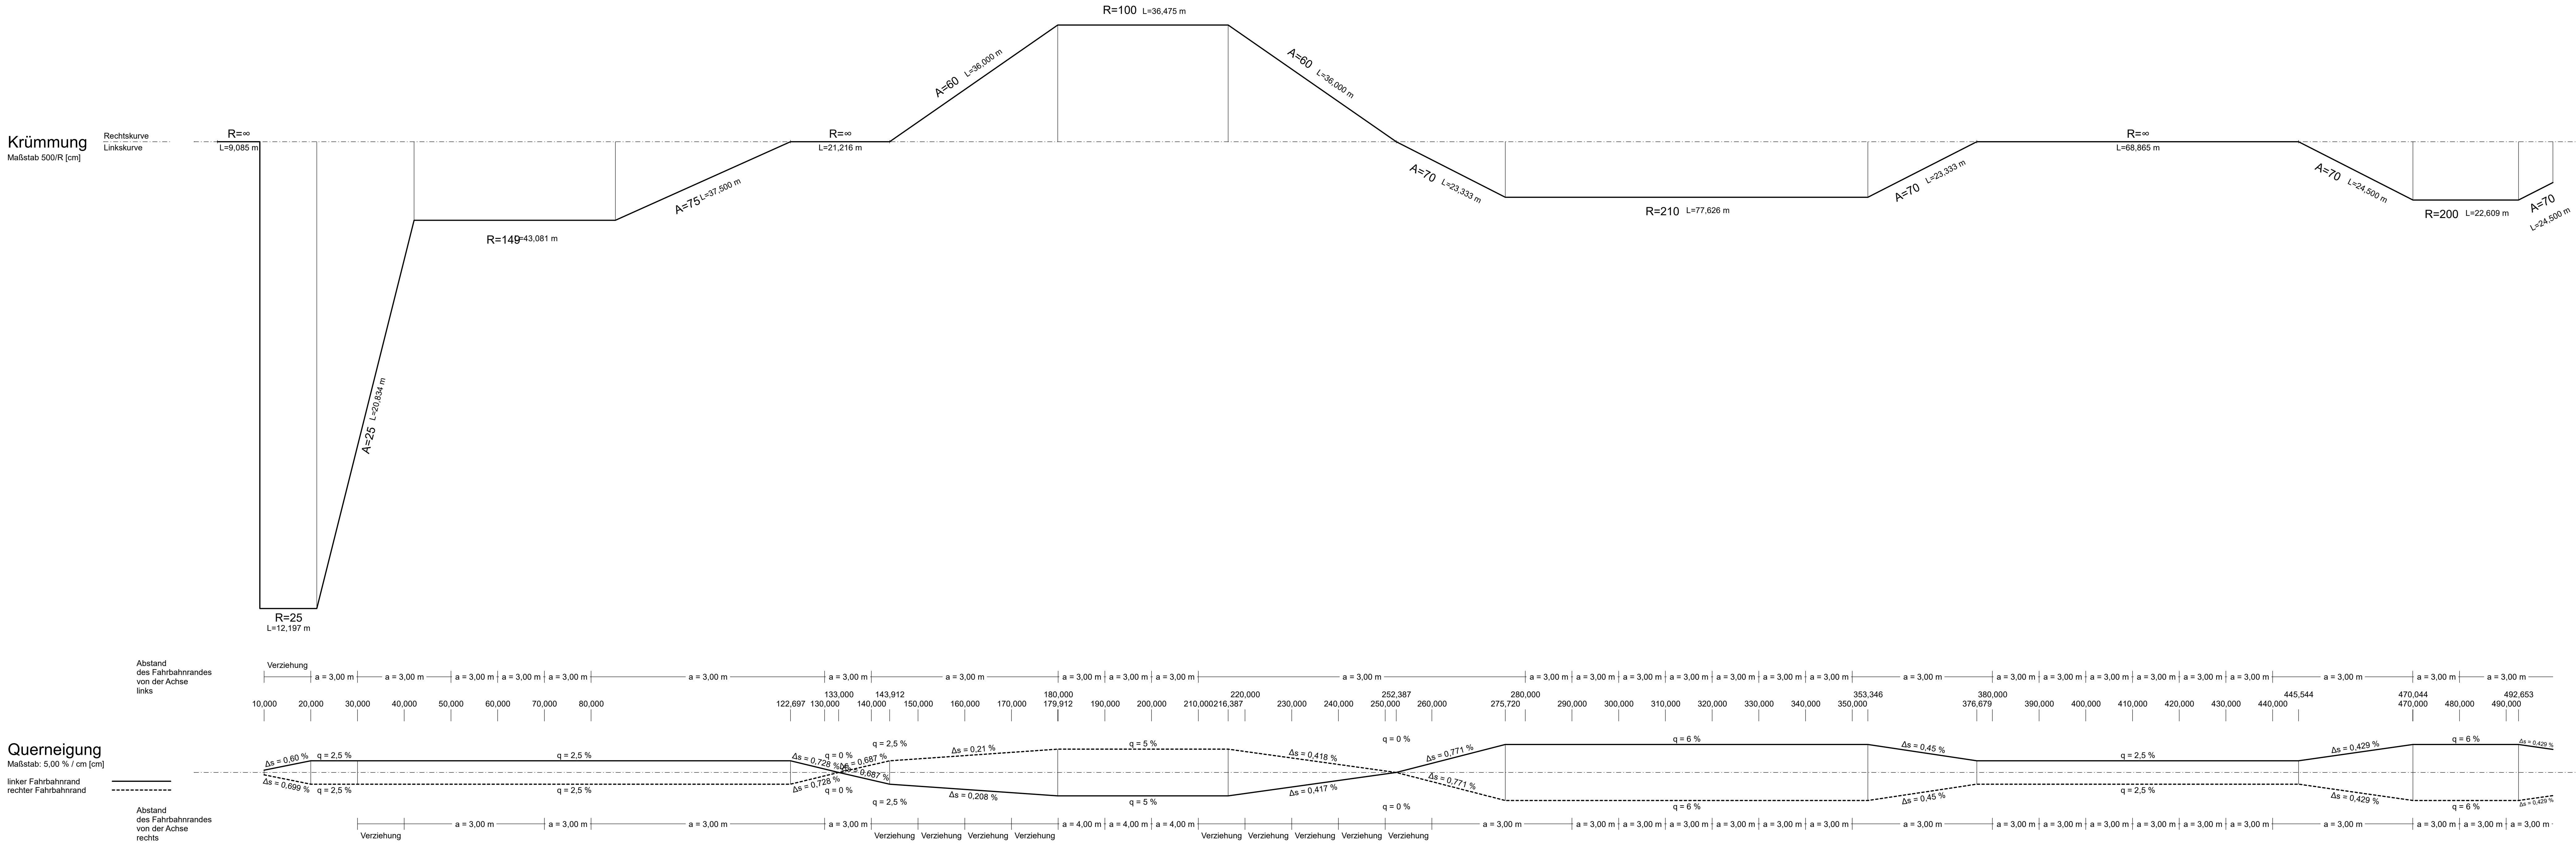
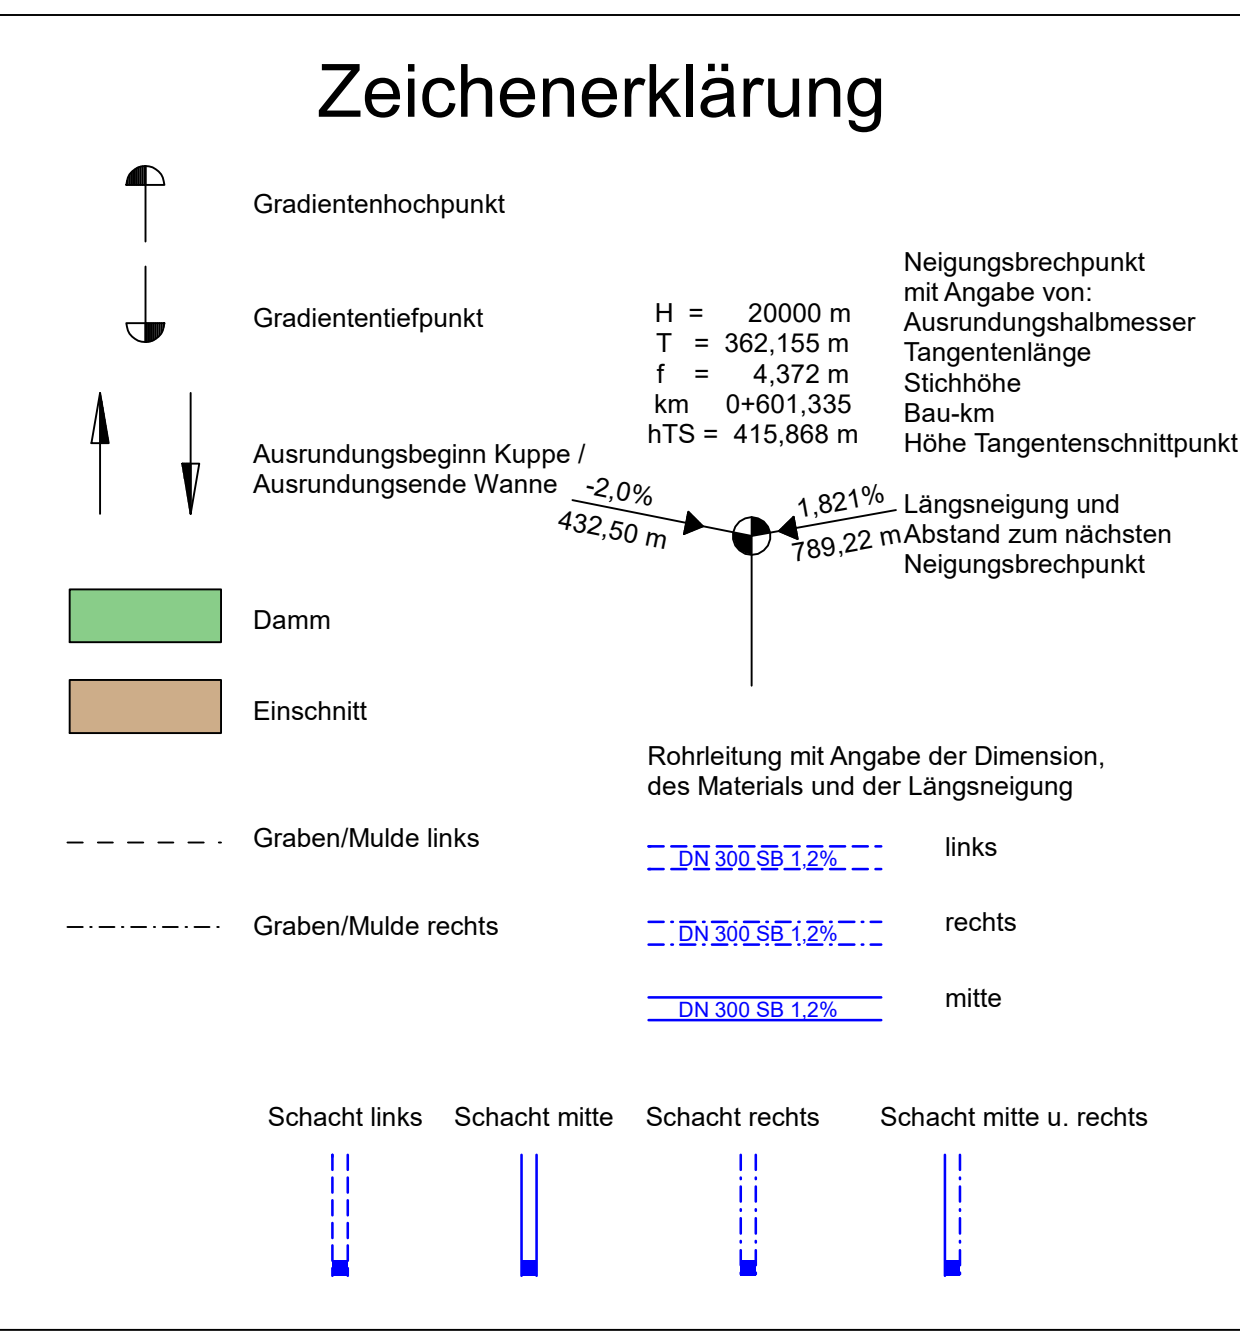


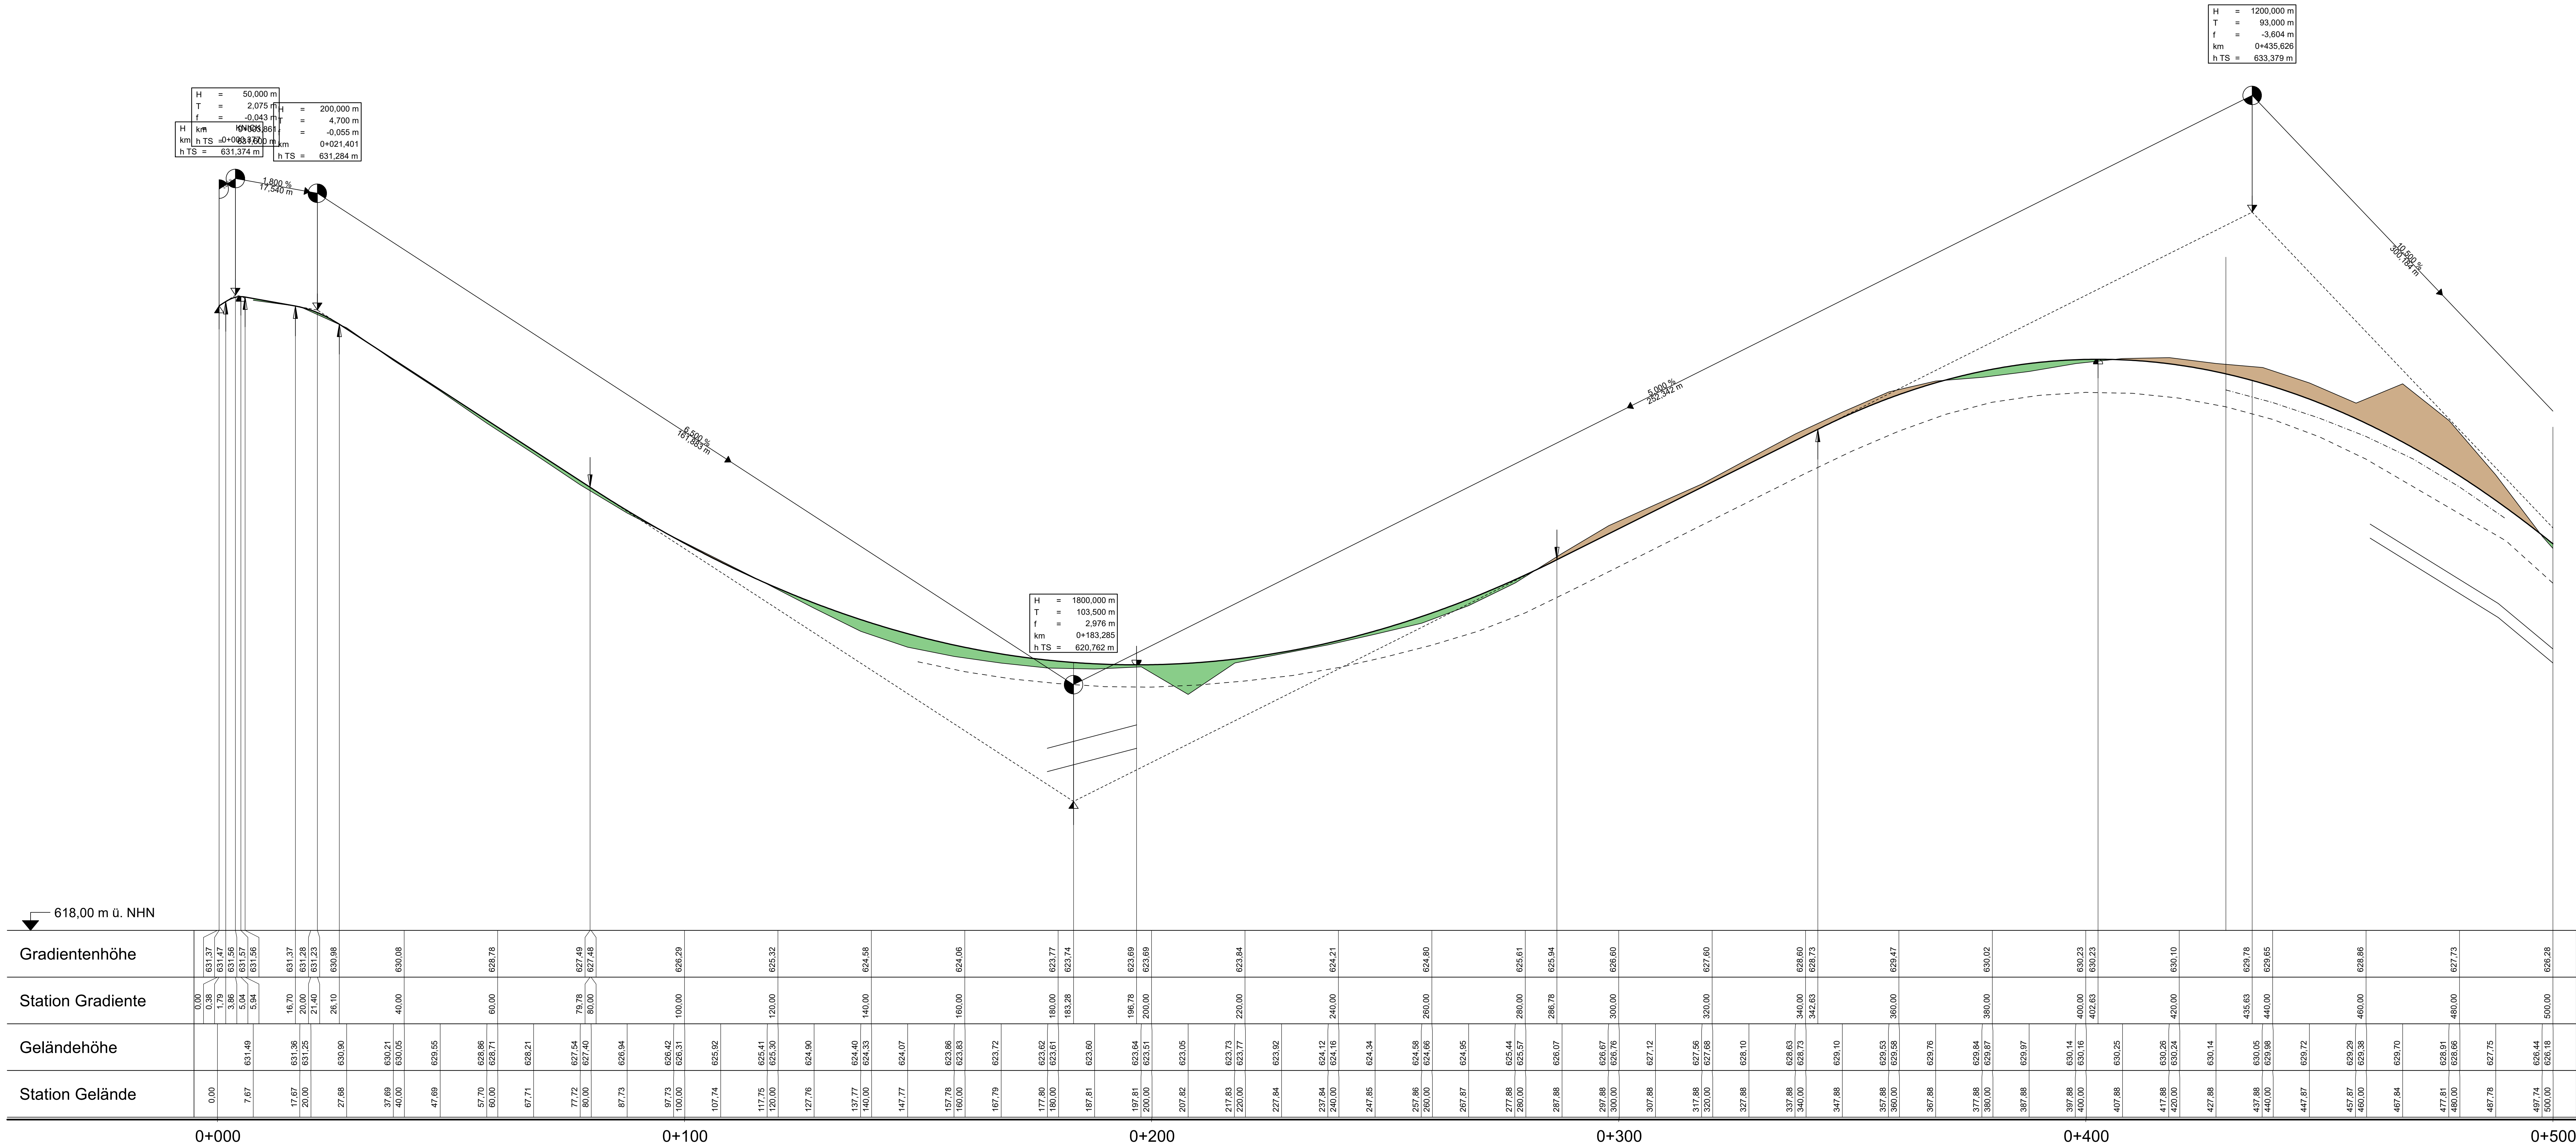

Landkreis Freudenstadt

Logo of the Landkreis Freudenstadt.

Genehmigungsplanung

Table for the approval planning process:

Nr.	Art der Änderung	Datum	Name

CARD/1-Projekt

Nr.	Strasse	BG	Vertrag	Jahr	Vergabe/Projekt-Nr.
227	K 474			22	

K 474

von Notizen	nach Notizen	Station
7516018	7516046	0010
Endstation	7516018	7516046

Landkreis Freudenstadt - Straßenbauamt

Strasse: Kreisstrasse 474

Nächster Ort: Freudenstadt - Dietersweiler

Genehmigungsplanung

Aufgestellt: Freudenstadt, den 30.11.2023

Landratsamt Freudenstadt - Straßenbauamt

Höhenplan

Maßstab: 1:500/100