



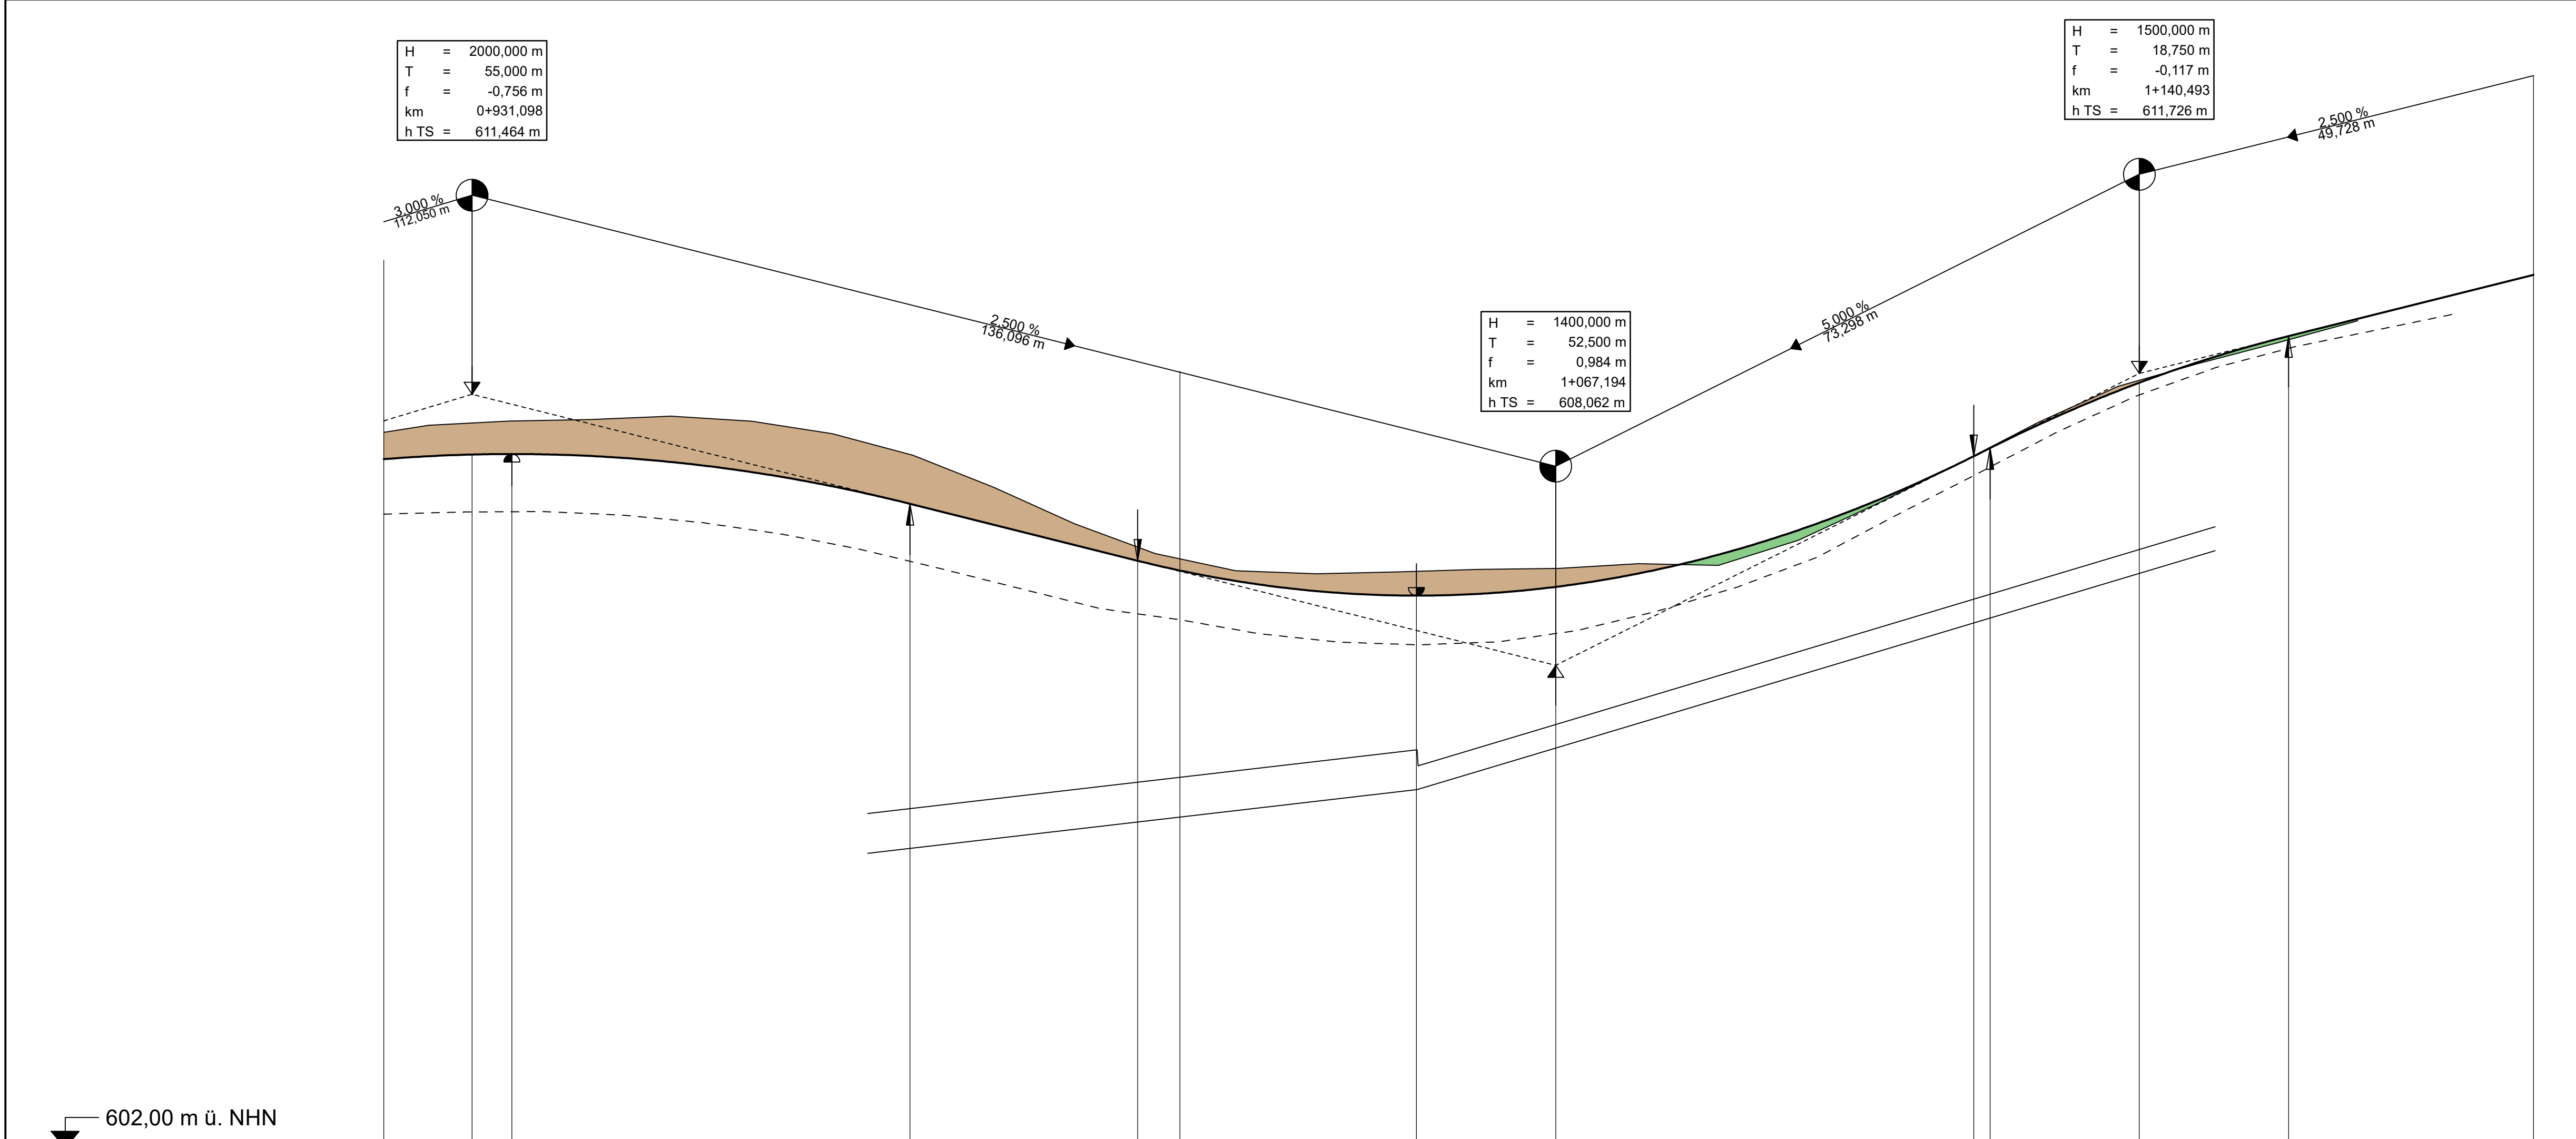

Station Gelände	920,00	610,99	920,00	610,65	
Geländehöhe	925,67	611,08			
			931,10	610,71	
	935,80	611,13	936,10	610,71	
	940,00	611,14	940,00	610,71	
	945,94	611,15			
	956,07	611,19			
	960,00	611,17	960,00	610,57	
	966,21	611,13			
Station Gradiente	976,34	610,97			
	980,00	610,87	980,00	610,23	
			986,10	610,09	
	996,61	610,30			
	0,00	610,14	0,00	609,74	
	6,75	609,84			
			14,69	609,37	
	16,88	609,46	20,00	609,25	
	20,00	609,40			
	27,02	609,25			
	37,15	609,21			
	40,00	609,22	40,00	608,97	
	47,29	609,23	49,69	608,94	
	57,42	609,26			
	60,00	609,27	60,00	608,97	
			67,19	609,05	
	67,56	609,28			
	77,60	609,34			
	80,00	609,33	80,00	609,26	
	87,63	609,32			
	97,67	609,63	100,00	609,84	
	100,00	609,74	100,00		
	107,71	610,10			
	117,75	610,59	119,69	610,69	
	120,00	610,71	120,00	610,70	
			121,74	610,79	
	127,79	611,11			
	137,83	611,56	140,00	611,59	
	140,00	611,63	140,49	611,61	
	147,86	611,85			
	157,90	612,11	159,24	612,20	
	160,00	612,17	160,00	612,21	
	167,94	612,39			
	180,00		180,00	612,71	

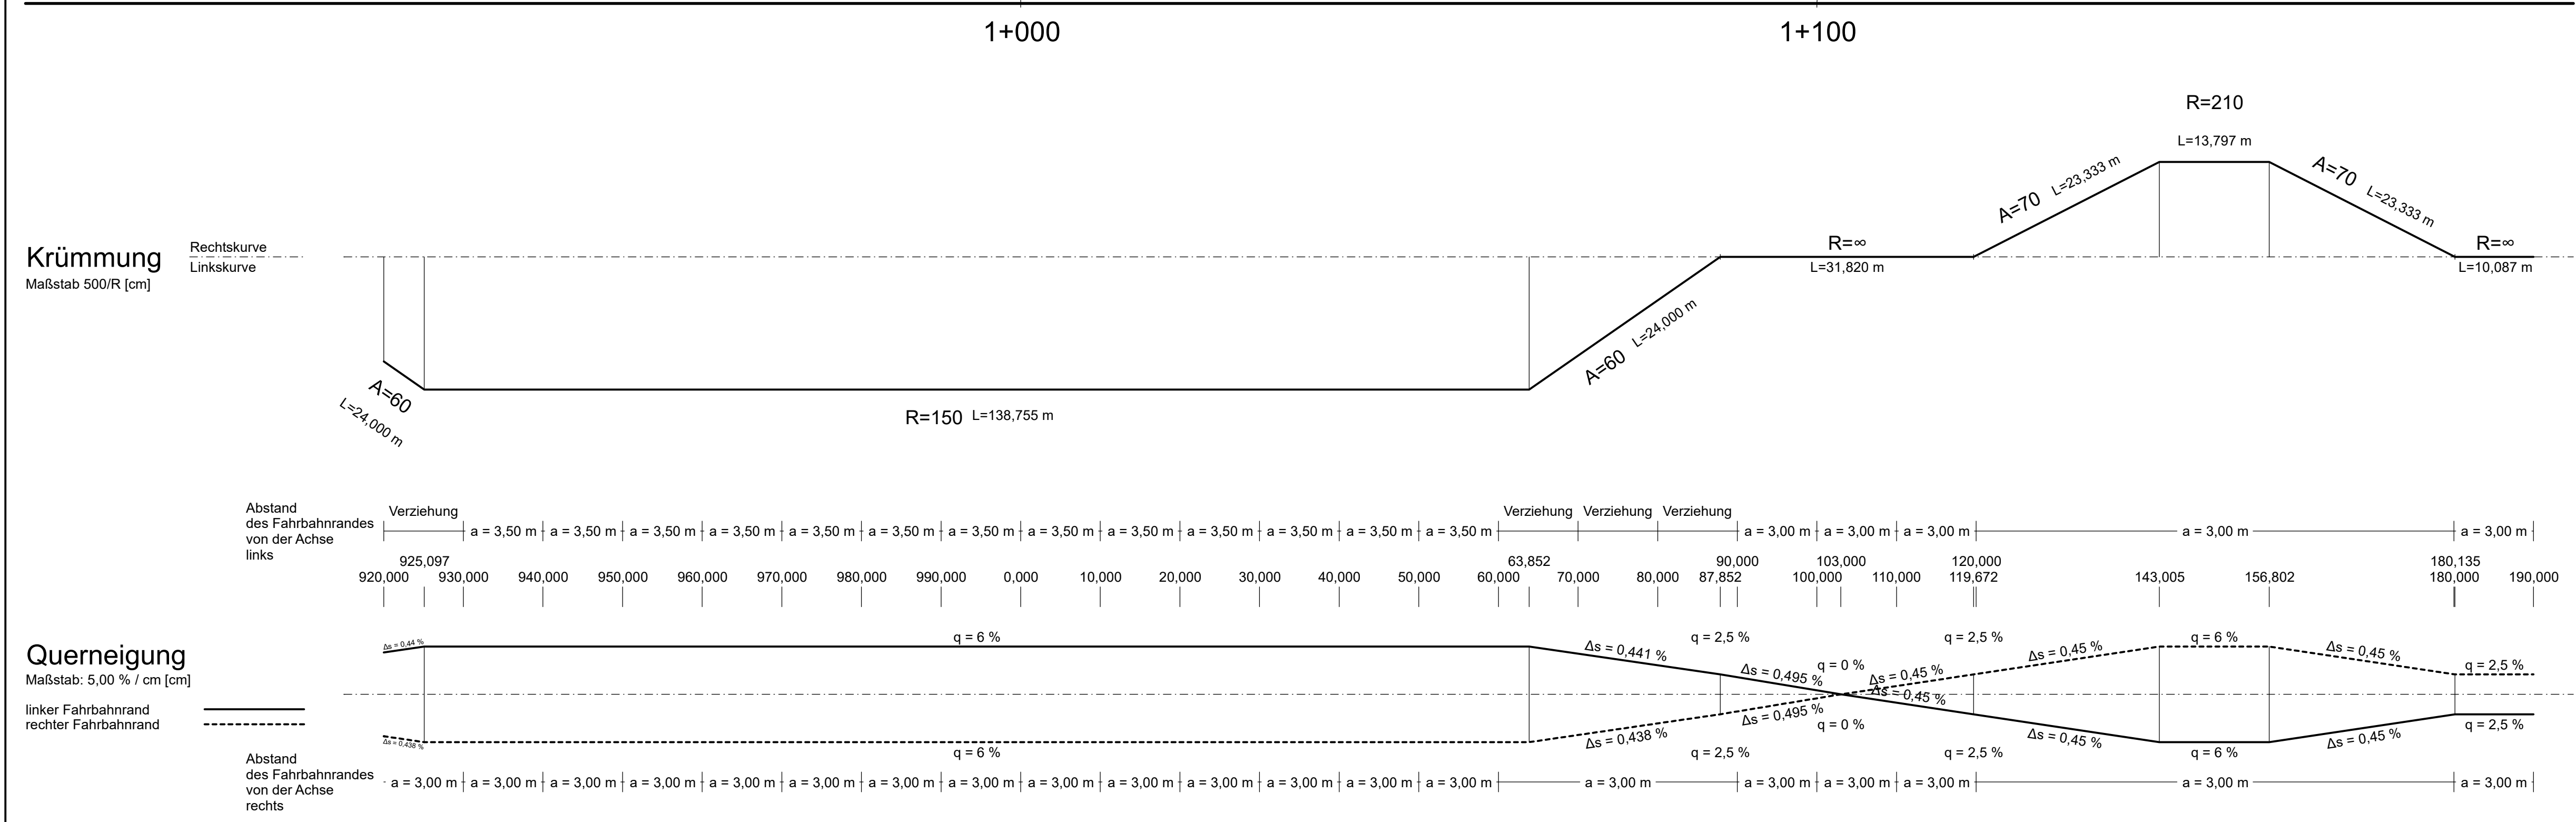

Zeichenerklärung

Gradienten-/Ausrundungspunkt

Neigungs-/Ausrundungspunkt
mit Angabe von:
Ausrundungshalbmesser
Tangentenlänge
Stichhöhe
Bau-km
Höhe Tangentenschnittpunkt

Damm

Einschnitt

Graben/Mulde links

Graben/Mulde rechts

Rohrleitung mit Angabe der Dimension, des Materials und der Längsneigung

Schacht links

Schacht mitte


Schacht rechts

Schacht mitte u. rechts

DN 300 SB 1.2%

DN 300 SB 1.2%

DN 300 SB 1.2%

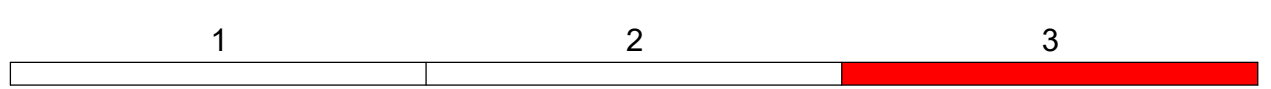

Landkreis Freudenstadt

Nr.	Art der Änderung	Datum	Name

CARD/1-Projekt

Nr.	Straße	BG	Vertrag
227	K 4744	22	

K 4744	von Netzknoten	nach Netzknoten	Station
Anfangsstation	7516018	7516046	0010
Endstation	7516018	7516046	1190

Landkreis Freudenstadt - Straßenbauamt

Straße: Kreisstraße 4744

Nächster Ort: Freudenstadt - Dietersweiler

Unterlage 6

Plan

bearbeitet	Datum	Zeichen
30.11.2023		Ke

geändert

K 4744

Ausbau zwischen Dietersweiler und Aach

GENEHMIGUNGSPLANUNG

Aufgestellt: Freudenstadt, den 30.11.2023
Landratsamt Freudenstadt - Straßenbauamt

Höhenplan

Maßstab: 1:500/100