


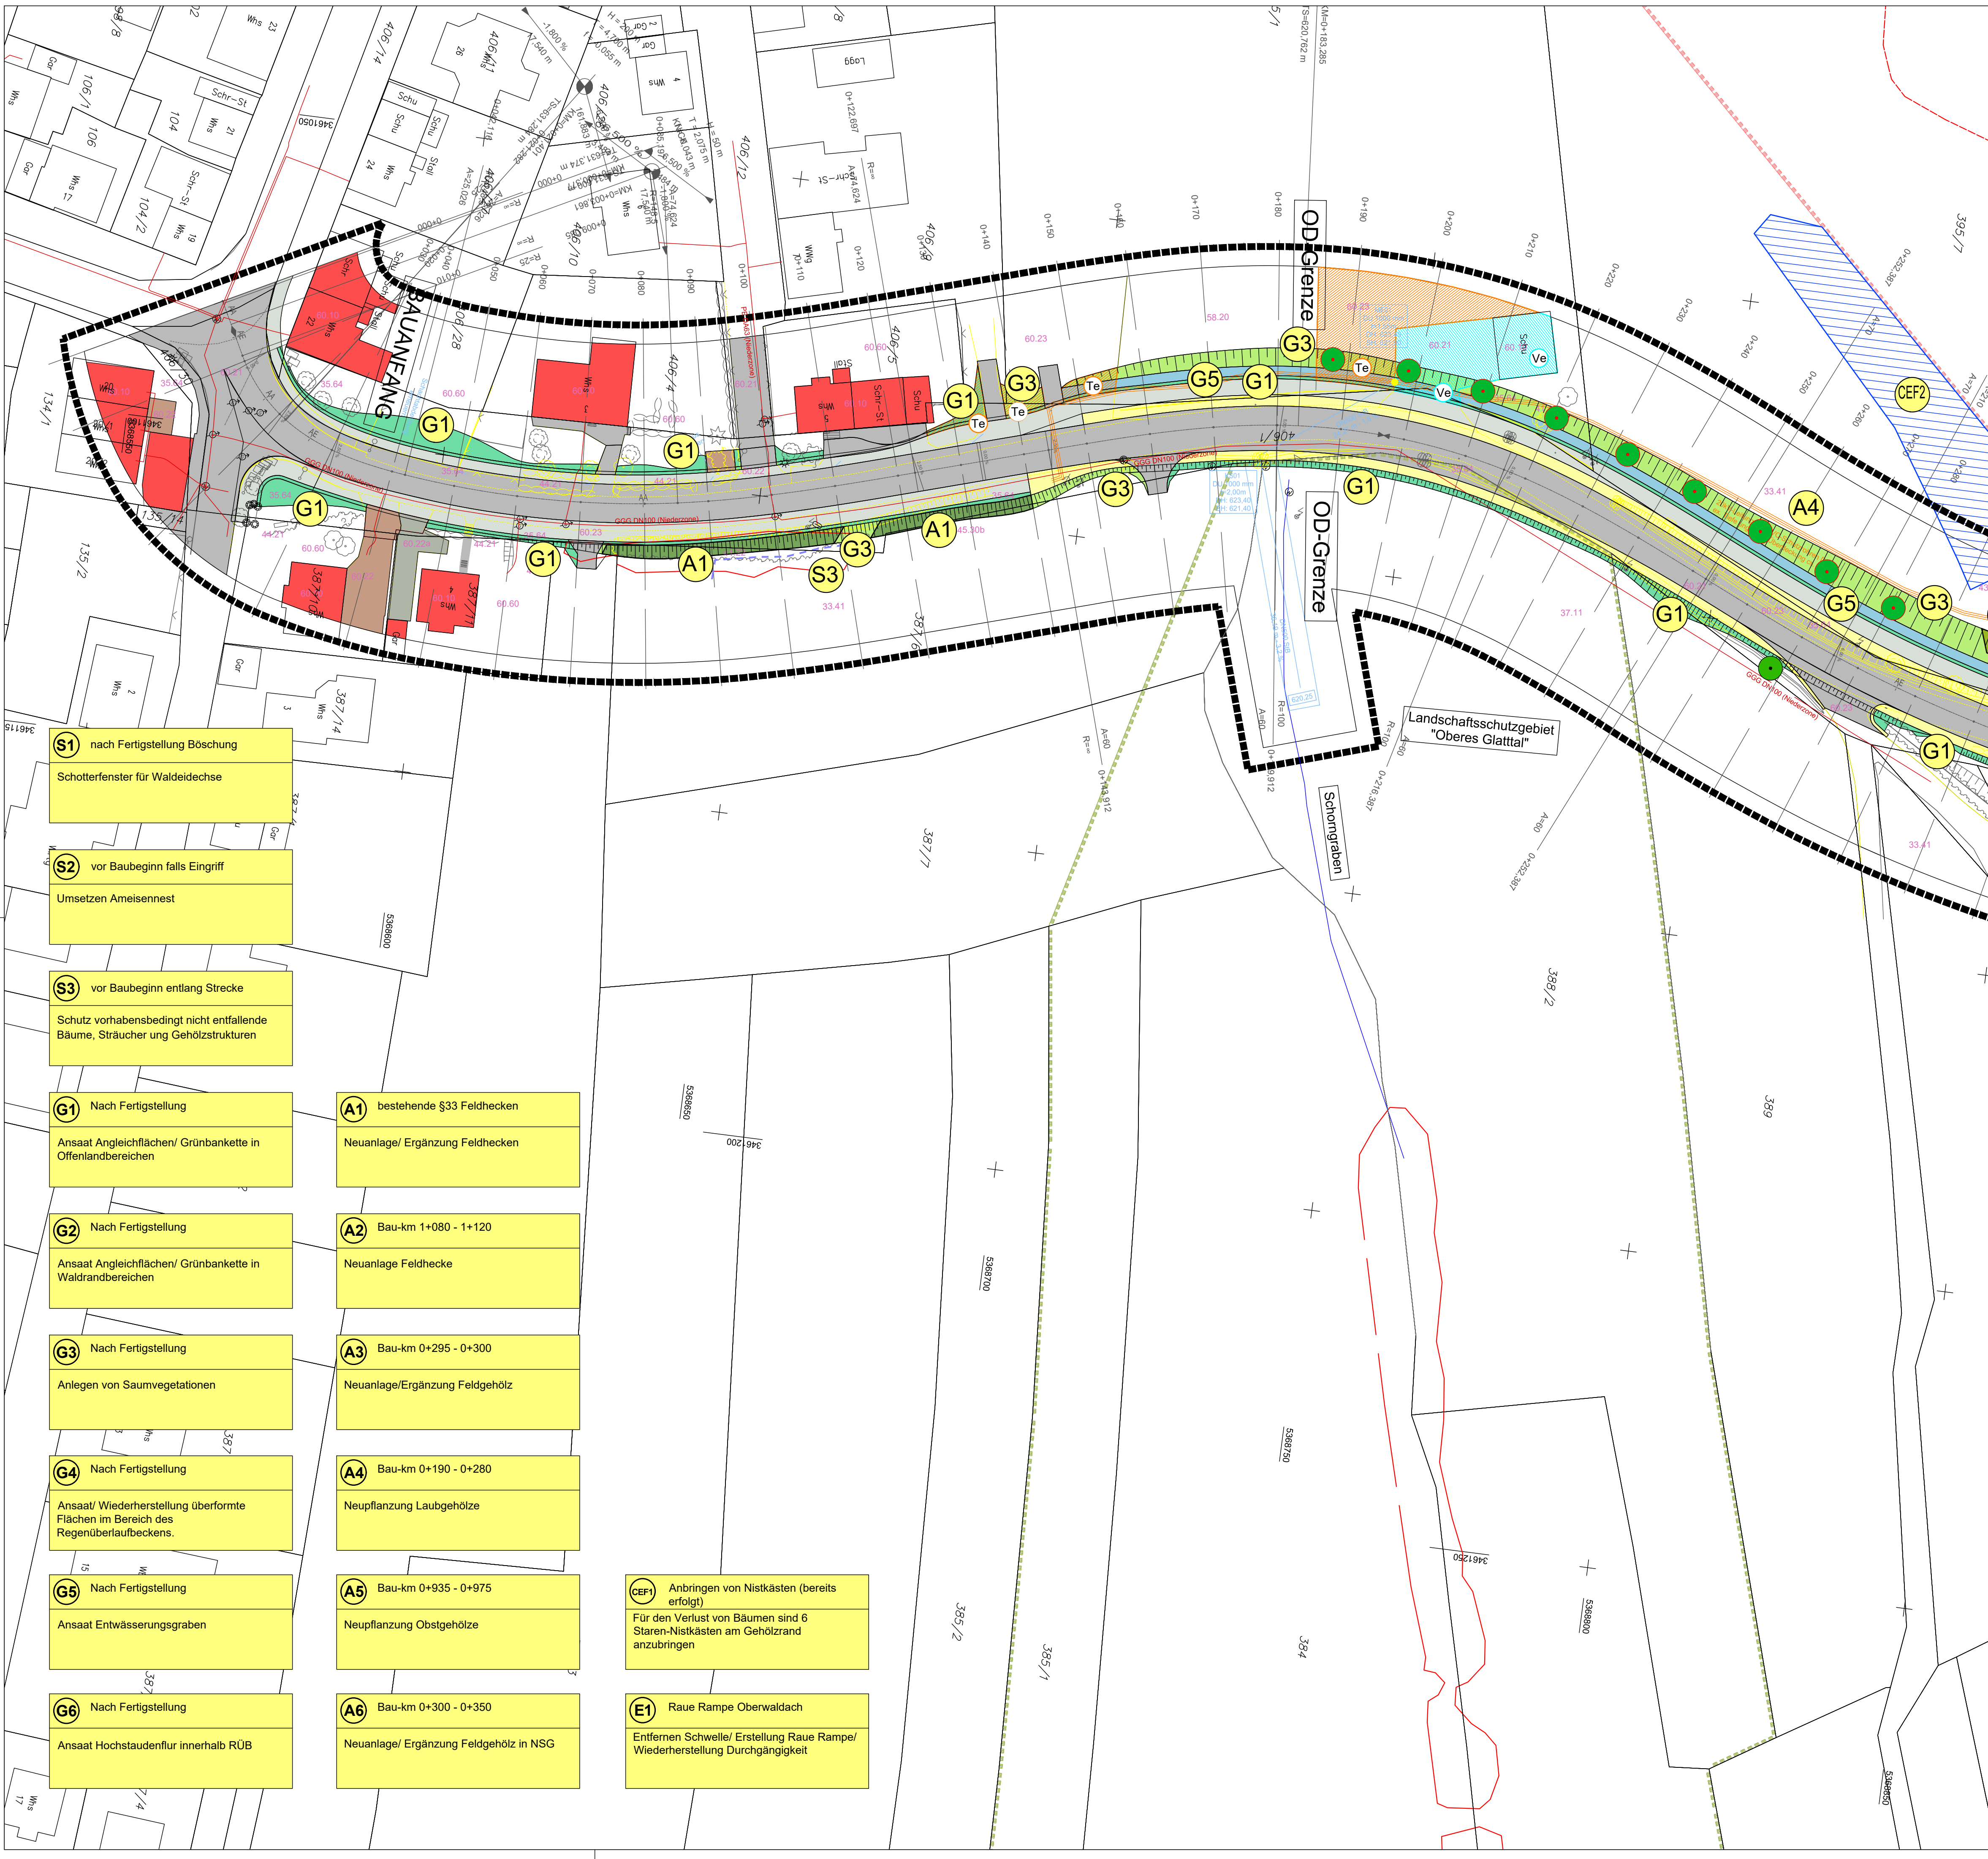

LEGENDE

Bestand: Realnutzung und Biotope

Biotope		Bestand	
Entwässerungsgraben	12,61	Einzelbaum	45,30b
Trockenmauer	23,45	Streubestand	45,40b
Verteilte Mauer	23,50	Tannen-Fichte-Tannen-Wald	57,30
Feldwiese mittlerer Standorte	33,41	Sukzessionswald	58,20
Magerwiese mittlerer Standorte	33,43	Bauwerke	60,10
Magerwiese mittlerer Standorte	33,51	Völlig versiegelt	60,21
Dominanzbestand	35,35	Gepflanzte Straße/Platz	60,22
Ausd. grasreiche Ruderalveg.	35,64	Rasenflächenpflaster	60,23a
Acker mit frag. Unkrautveg.	37,11	Kies, WGS oder Schotter	60,23
Mehrfache Sonderkultur	40,25	Unbefestigter Weg	60,24
Feldgehölz	41,10	Grasweg	60,25
Feldwiese mittlerer Standorte	41,22	Ver-/Entsorgungsanlage	60,40
Gehölz mittlerer Standorte	43,14	Garten	60,60
Rosensträucher	44,21		

Schutzgebiete

Offenlandbiotop	
Landschaftsschutzgebiet (LSG "Oberes Glatttal")	
Naturschutzgebiet (NSG "Benzinger Berg")	

Sonstiges

Untersuchungsraum	
-------------------	--

Biotypen Planung

Graben - verbaut -	
Entwässerungsgraben	G5
Ansaat Magerwiese	G4
Ansaat Saumvegetation	G3
Ansaat Hochstaudenflur	G6
Ansaat Anglieflächen/ Grünbankette	G1
Ansaat Anglieflächen/ Walddabschnitte	G2
Anlegen Feldhecke §33	A1
Anlegen Feldhecke	A2
Anlegen Feldgehölz	A3
Neupflanzung Einzelbaum	A4/ A5
Anlegen Feldgehölz NSG	A6
völlig versiegelt (Fahrbahn/ Geh-Radweg)	
Schotterflächen	
Gebäude	
Betonpflaster/ Rasenfugenpflaster	

Schutzmaßnahmen

Schutz vorhandene Gehölze	S3
---------------------------	----

Artenschutzfachliche Maßnahmen

Schutzmaßnahmen	
Schotterfenster Waldeidechse	S1
Umsetzen Ameisennest	S2
Vorgezogene Maßnahmen	
Nistkästen (Vögel)	CEF 1
Ersatzlebensraum/ Vergrünung Zauneidechse	CEF 2

Maßnahmennummer

A1	Anlage Amphibienhabitat
----	-------------------------

Erläuterung der Maßnahme

S =	Schutzmaßnahme
G =	Gestaltungsmaßnahme
A =	Ausgleichsmaßnahme
E =	Einrichtungsmaßnahme
CEF/ FCS =	Vorgezogene Maßnahmen

Ve Te Voll-/ Teilentsiegelung



9.2.1_LBP-Maßnahmenplan_1

Bearbeitung Landschaftspflegerischer Begleitplan:	Projekt-Nr.: 1038		
	Datum:	30.11.23	Zeichen:
	bearbeitet:	sb	
	gezeichnet:	sb	
geprüft:	30.11.23	fk	

Landkreis Freudenstadt



Nr.	Art der Änderung	Datum	Name

CARD/ 1-Projekt				Jahr		Vergabe/ Projekt-Nr.			
Nr.	Straße			BG	Vertrag				
2 2 7	K	4	7	4	4	2	2		

	von Netzknoten	nach Netzknoten	Station
Anfangsstation	7 5 1 6 0 1 8	7 5 1 6 0 4 7	0 0 3 0
Endstation	7 5 1 6 0 1 8	7 5 1 6 0 4 7	1 1 1 8 0

Landkreis Freudenstadt - Straßenbauamt		Unterlage 9.2.1	
Straße: Kreisstraße 4744		Blatt-Nr.	
Nächster Ort:	Freudenstadt-Dietersweiler	Datum	Zeichen
K 4744 Ausbau zwischen Dietersweiler und Aach - GENEHMIGUNGSPLANUNG -		bearbeitet	30.11.23
		geändert	Ke
		Lageplan	
		Maßstab:	1:500

Aufgestellt: Freudenstadt, den 30.11.2023 Landratsamt Freudenstadt - Straßenbauamt -	
---	--

S1 nach Fertigstellung Böschung

Schotterfenster für Waldeidechse

S2 vor Baubeginn falls Eingriff

Umsetzen Ameisennest

S3 vor Baubeginn entlang Strecke

Schutz vorhabensbedingt nicht entfallende

Bäume, Sträucher und Gehölzstrukturen

G1 Nach Fertigstellung

Ansaat Anglieflächen/ Grünbankette in

Offenlandbereichen

G2 Nach Fertigstellung

Ansaat Anglieflächen/ Grünbankette in

Waldrandbereichen

G3 Nach Fertigstellung

Anlegen von Saumvegetationen

G4 Nach Fertigstellung

Ansaat/ Wiederherstellung überformte

Flächen im Bereich des

Regenüberlaufbeckens.

G5 Nach Fertigstellung

Ansaat Entwässerungsgraben

G6 Nach Fertigstellung

Ansaat Hochstaudenflur innerhalb RUB

A1 bestehende §33 Feldhecken

Neuanlage/ Ergänzung Feldhecken

A2 Bau-km 1+080 - 1+120

Neuanlage Feldhecke

A3 Bau-km 0+295 - 0+300

Neuanlage/Ergänzung Feldgehölz

A4 Bau-km 0+190 - 0+280

Neupflanzung Laubgehölze

A5 Bau-km 0+935 - 0+975

Neupflanzung Obstgehölze

A6 Bau-km 0+300 - 0+350

Neuanlage/ Ergänzung Feldgehölz in NSG

CEF1 Anbringen von Nistkästen (bereits

erfolgt)

Für den Verlust von Bäumen sind 6

Staren-Nistkästen am Gehölzrand

anzubringen

E1 Raue Rampe Oberwaldach

Entfernen Schwelle/ Erstellung Raue Rampe/

Wiederherstellung Durchgängigkeit