


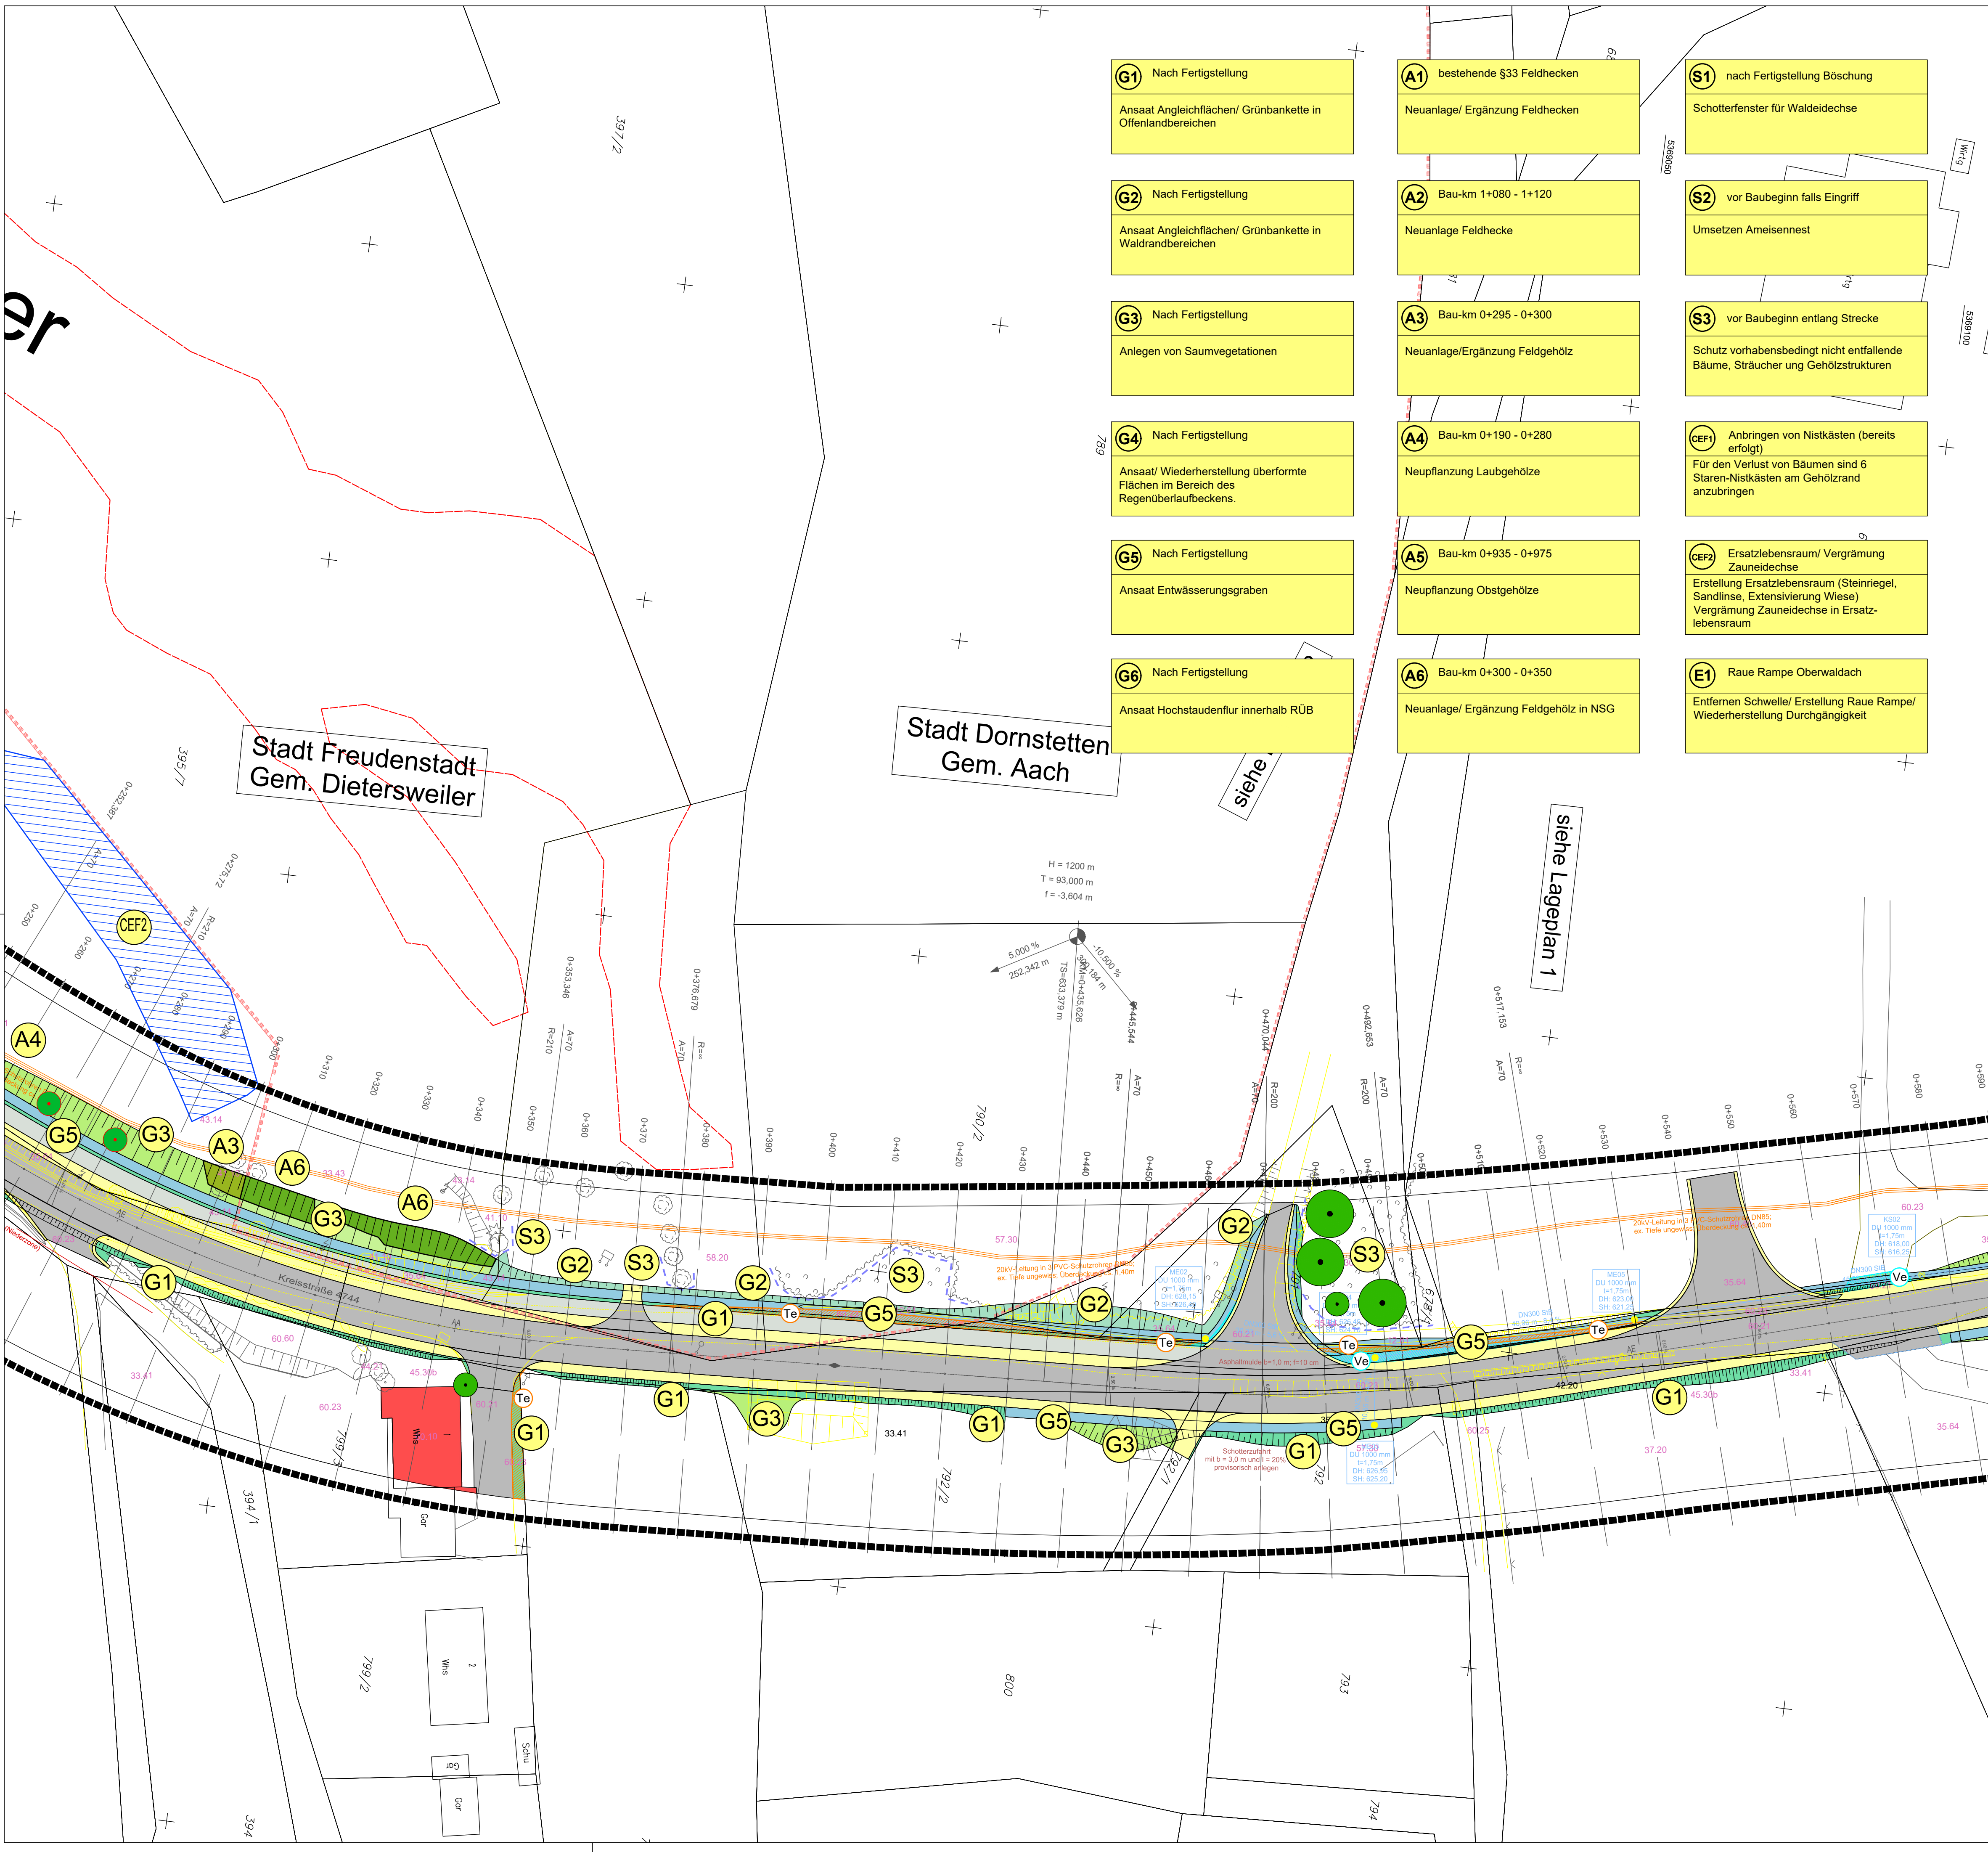

LEGENDE

Bestand: Realnutzung und Biotope

Biotypenbezeichnung nach "Arten, Biotop, Landschaft - Schutz zum Erlernen, Beschreiben, Bewerten" Landeskart für Umwelt, Naturschutz und Naturschutz Baden-Württemberg, Stand 2009	
Entwässerungsgraben verbaut	12,58
Entwässerungsgraben	12,61
Trockenmauer	23,45
Verteilte Mauer	23,50
Feldwiese mittlerer Standorte	33,41
Magerwiese mittlerer Standorte	33,43
Dominanzbestand	33,51
Ausd. grasreiche Ruderalveg.	35,64
Acker mit frag. Unkrautveg.	37,11
Mehrfährige Sonderkultur	37,20
Feldgehölz	41,10
Feldhecke mittlerer Standorte	41,22
Gebüsch mittlerer Standorte	42,20
Rosengestrüpp	43,14
Hecke naturnaher Typen	44,21
Einzelbaum	45,30b
Streuobstbestand	45,40b
Tannen- Fichte-Tannen-Wald	57,30
Sukzessionswald	58,20
Bauwerke	60,10
Völlig versiegelt	60,21
Gepflanzte Straße/Platz	60,22
Rasenflächenpflaster	60,23a
Kies, WGS oder Schotter	60,23
Unbefestigter Weg	60,24
Grünweg	60,25
Ver-/Entsorgungsanlage	60,40
Garten	60,60

Schutzgebiete

	Offenlandbiotop
	Landschaftsschutzgebiet (LSG "Oberes Glatttal")
	Naturschutzgebiet (NSG "Benzinger Berg")

Biototypen Planung

	Graben - verbaut -	
	Entwässerungsgraben	G5
	Ansaat Magerwiese	G4
	Ansaat Saumvegetation	G3
	Ansaat Hochstaudenflur	G6
	Ansaat Angliechflächen/ Grünbankette	G1
	Ansaat Angliechflächen/ Waldbankschnitte	G2
	Anlegen Feldhecke §33	A1
	Anlegen Feldhecke	A2
	Anlegen Feldgehölz	A3
	Neupflanzung Einzelbaum	A4/ A5
	Anlegen Feldgehölz NSG	A6
	völlig versiegelt (Fahrbahn/ Geh-Radweg)	
	Schotterflächen	
	Gebäude	
	Betonpflaster/ Rasenfugenpflaster	

Schutzmaßnahmen

	Schutz vorhandene Gehölze	S3
--	---------------------------	----

Artenschutzfachliche Maßnahmen

Schutzmaßnahmen	
Schotterfenster Waldeidechse	S1
Umsetzen Ameisenest	S2
Vorgezogene Maßnahmen	
Nistkästen (Vögel)	CEF 1
Ersatzlebensraum/ Vergrümpfung Zauneidechse	CEF 2

Maßnahmennummer

	Anlage Amphibienhabitat
Erklärung der Maßnahme	
S =	Schutzmaßnahme
G =	Gestaltungsmaßnahme
A =	Ausgleichsmaßnahme
E =	Eisatzmaßnahme
CEF/ FCS =	Vorgezogene Maßnahmen

Sonstiges

	Untersuchungsraum
	Voll-/ Teilsieglung

9.2.2_LBP-Maßnahmenplan_2

Bearbeitung Landschaftspflegerischer Begleitplan:		Projekt-Nr.: 1038	
		Datum:	30.11.23
Zeichen:		sb	
bearbeitet:		30.11.23	sb
gezeichnet:		30.11.23	fk
geprüft:		30.11.23	fk

		Landkreis Freudenstadt	
--	--	------------------------	--

Nr.	Art der Änderung	Datum	Name

CARD/ 1-Projekt		Jahr	Vergabe/ Projekt-Nr.
Nr.	Straße	BG	Vertrag
2 2 7	K 4 7 4 4	2 2	

von Netzknoten	nach Netzknoten	Station
Anfangsstation	7 5 1 6 0 1 8	7 5 1 6 0 4 7
Endstation	7 5 1 6 0 1 8	7 5 1 6 0 4 7

Landkreis Freudenstadt - Straßenbauamt		Unterlage	9.2.2
Straße: Kreisstraße 4744		Blatt-Nr.	
Nächster Ort: Freudenstadt-Dietersweiler		Datum	30.11.23
K 4744 Ausbau zwischen Dietersweiler und Aach		Zeichen	Ke
- GENEHMIGUNGSPLANUNG -		Lageplan	
Aufgestellt: Freudenstadt, den 30.11.2023 Landratsamt Freudenstadt - Straßenbauamt -		Maßstab:	1:500