


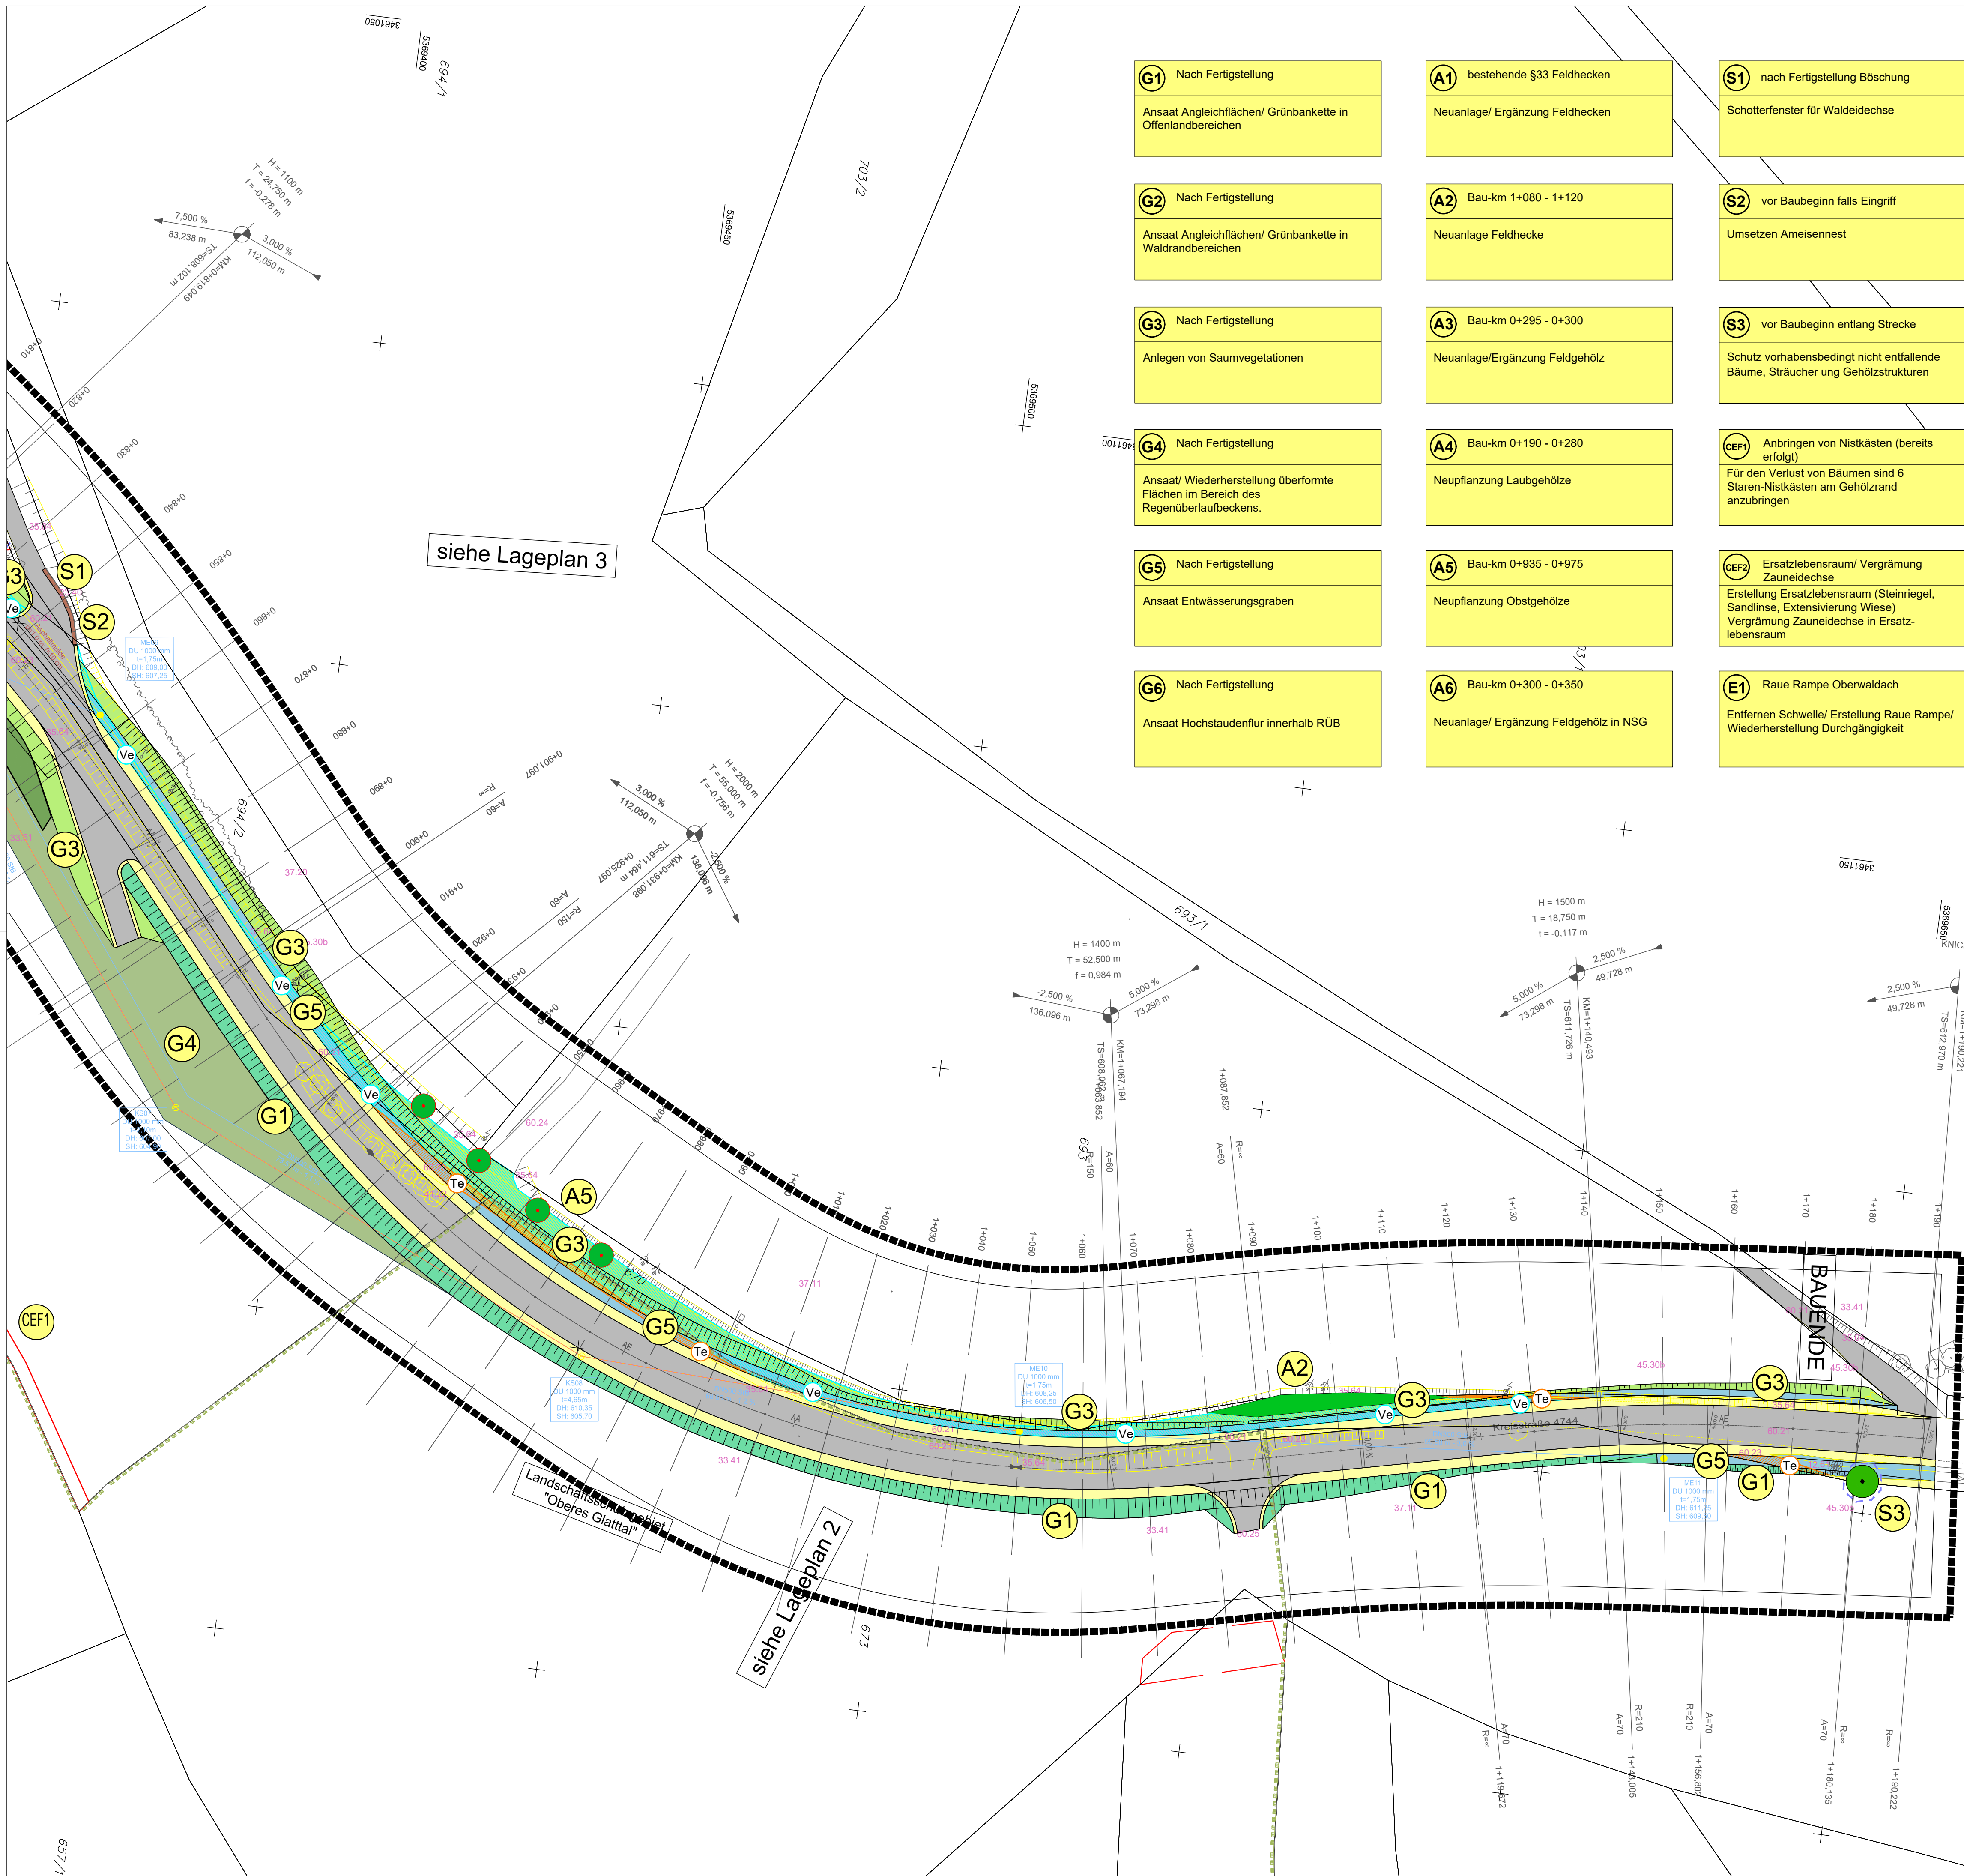

LEGENDE

Bestand: Realnutzung und Biotope

| Biotopverbund nach "Arten, Biotop, Landschaft - Schutz zum Erlernen, Beschreiben, Bewerten" Landschaft für Umwelt, Neuen und Naturschutz Baden-Württemberg, Stand 2009 |        |
|---|--------|
| Entwässerungsgraben verbaut   | 12,58  |
| Entwässerungsgraben   | 12,61  |
| Trockenmauer   | 23,45  |
| Verteilte Mauer   | 23,50  |
| Feldwiese mittlerer Standorte   | 33,41  |
| Magerwiese mittlerer Standorte   | 33,43  |
| Magerwiese mittlerer Standorte   | 33,51  |
| Dominanzbestand   | 35,35  |
| Ausd. grasreiche Ruderalveg.   | 35,64  |
| Acker mit frag. Unkrautveg.   | 37,11  |
| Mehrkulturelle Sonderkultur   | 40,25  |
| Feldgehölz   | 41,10  |
| Feldhecke mittlerer Standorte   | 41,22  |
| Gehölz mittlerer Standorte   | 42,20  |
| Rosenhecke   | 43,14  |
| Hecke naturnahmässig   | 44,21  |
| Einzelbaum   | 45,30b |
| Streubestand   | 45,40b |
| Tannen/ Fichte-Tannen-Wald   | 57,30  |
| Sukzessionswald   | 58,20  |
| Bauwerke   | 60,10  |
| Völlig versiegelt   | 60,21  |
| Gepflanzter Straßensitzplatz   | 60,22  |
| Rasenrasenpflaster   | 60,23a |
| Kies, WGS oder Schotter   | 60,23  |
| Unbefestigter Weg   | 60,24  |
| Grasweg   | 60,25  |
| Ver-/Entsorgungsanlage   | 60,40  |
| Garten   | 60,60  |

Schutzgebiete

|     |                                                 |
|-----|-------------------------------------------------|
| --- | Offenlandbiotop                                 |
| --- | Landschaftsschutzgebiet (LSG "Oberes Glatttal") |
| --- | Naturschutzgebiet (NSG "Benzinger Berg")        |

Sonstiges

|     |                   |
|-----|-------------------|
| --- | Untersuchungsraum |
|-----|-------------------|

Biototypen Planung

|                                          |        |
|------------------------------------------|--------|
| Graben - verbaut -                       | G5     |
| Entwässerungsgraben                      | G5     |
| Ansaat Magerwiese                        | G4     |
| Ansaat Saumvegetation                    | G3     |
| Ansaat Hochstaudenflur                   | G6     |
| Ansaat Anglieflächen/ Grünbankette       | G1     |
| Ansaat Anglieflächen/ Waldbabschnitte    | G2     |
| Anlegen Feldhecke §33                    | A1     |
| Anlegen Feldhecke                        | A2     |
| Anlegen Feldgehölz                       | A3     |
| Neupflanzung Einzelbaum                  | A4/ A5 |
| Anlegen Feldgehölz NSG                   | A6     |
| völlig versiegelt (Fahrbahn/ Geh-Radweg) |        |
| Schotterflächen                          |        |
| Gebäude                                  |        |
| Betonpflaster/ Rasenfugenpflaster        |        |

Schutzmaßnahmen

|     |                           |    |
|-----|---------------------------|----|
| --- | Schutz vorhandene Gehölze | S3 |
|-----|---------------------------|----|

Artenschutzfachliche Maßnahmen

|                                           |       |
|-------------------------------------------|-------|
| Schutzmaßnahmen                           |       |
| Schotterfenster Waldeidechse              | S1    |
| Umsetzen Ameisennest                      | S2    |
| Vorgezogene Maßnahmen                     |       |
| Nistkästen (Vögel)                        | CEF 1 |
| Ersatzlebensraum/ Vergrämung Zauneidechse | CEF 2 |

9.2.4\_LBP-Maßnahmenplan\_4

|   |                   |          |          |
|---|-------------------|----------|----------|
| Bearbeitung<br>Landschaftspflegerischer Begleitplan:<br><br>gruen<br>werkgruppe<br>licht & kulturen - landschaftsarchitekten - gartengestaltung<br>bergstraße 17 - 75738 bad liebenzell<br>fon 07052/720811 fax 07052/720812 | Projekt-Nr.: 1038 | Datum:   | Zeichen: |
|   | bearbeitet:       | 30.11.23 | sb       |
|   | gezeichnet:       | 30.11.23 | sb       |
|   | geprüft:          | 30.11.23 | fk       |



Landkreis Freudenstadt

| Nr. | Art der Änderung | Datum | Name |
|-----|------------------|-------|------|
|     |                  |       |      |

| CARD/ 1-Projekt |        |   |   | Jahr |         | Vergabe/ Projekt-Nr. |   |  |  |
|-----------------|--------|---|---|------|---------|----------------------|---|--|--|
| Nr.             | Straße |   |   | BG   | Vertrag |                      |   |  |  |
| 2 2 7           | K      | 4 | 7 | 4    | 4       | 2                    | 2 |  |  |

|                | von Netzknoten | nach Netzknoten | Station |
|----------------|----------------|-----------------|---------|
| Anfangsstation | 7 5 1 6 0 1 8  | 7 5 1 6 0 4 7   | 0 0 3 0 |
| Endstation     | 7 5 1 6 0 1 8  | 7 5 1 6 0 4 7   | 1 1 8 0 |

|                                                                                    |                            |                 |          |
|------------------------------------------------------------------------------------|----------------------------|-----------------|----------|
| Landkreis Freudenstadt - Straßenbauamt                                             |                            | Unterlage 9.2.4 |          |
| Straße: Kreisstraße 4744                                                           |                            | Blatt-Nr.       |          |
| Nächster Ort:                                                                      | Freudenstadt-Dietersweiler | Datum           | Zeichen  |
| K 4744<br>Ausbau zwischen Dietersweiler<br>und Aach<br><br>- GENEHMIGUNGSPLANUNG - |                            | bearbeitet      | 30.11.23 |
|                                                                                    |                            | geändert        | Ke       |
|                                                                                    |                            | Lageplan        |          |
|                                                                                    |                            | Maßstab:        | 1:500    |

|                                                                                               |  |
|-----------------------------------------------------------------------------------------------|--|
| Aufgestellt:<br>Freudenstadt, den 30.11.2023<br>Landratsamt Freudenstadt<br>- Straßenbauamt - |  |
|-----------------------------------------------------------------------------------------------|--|