


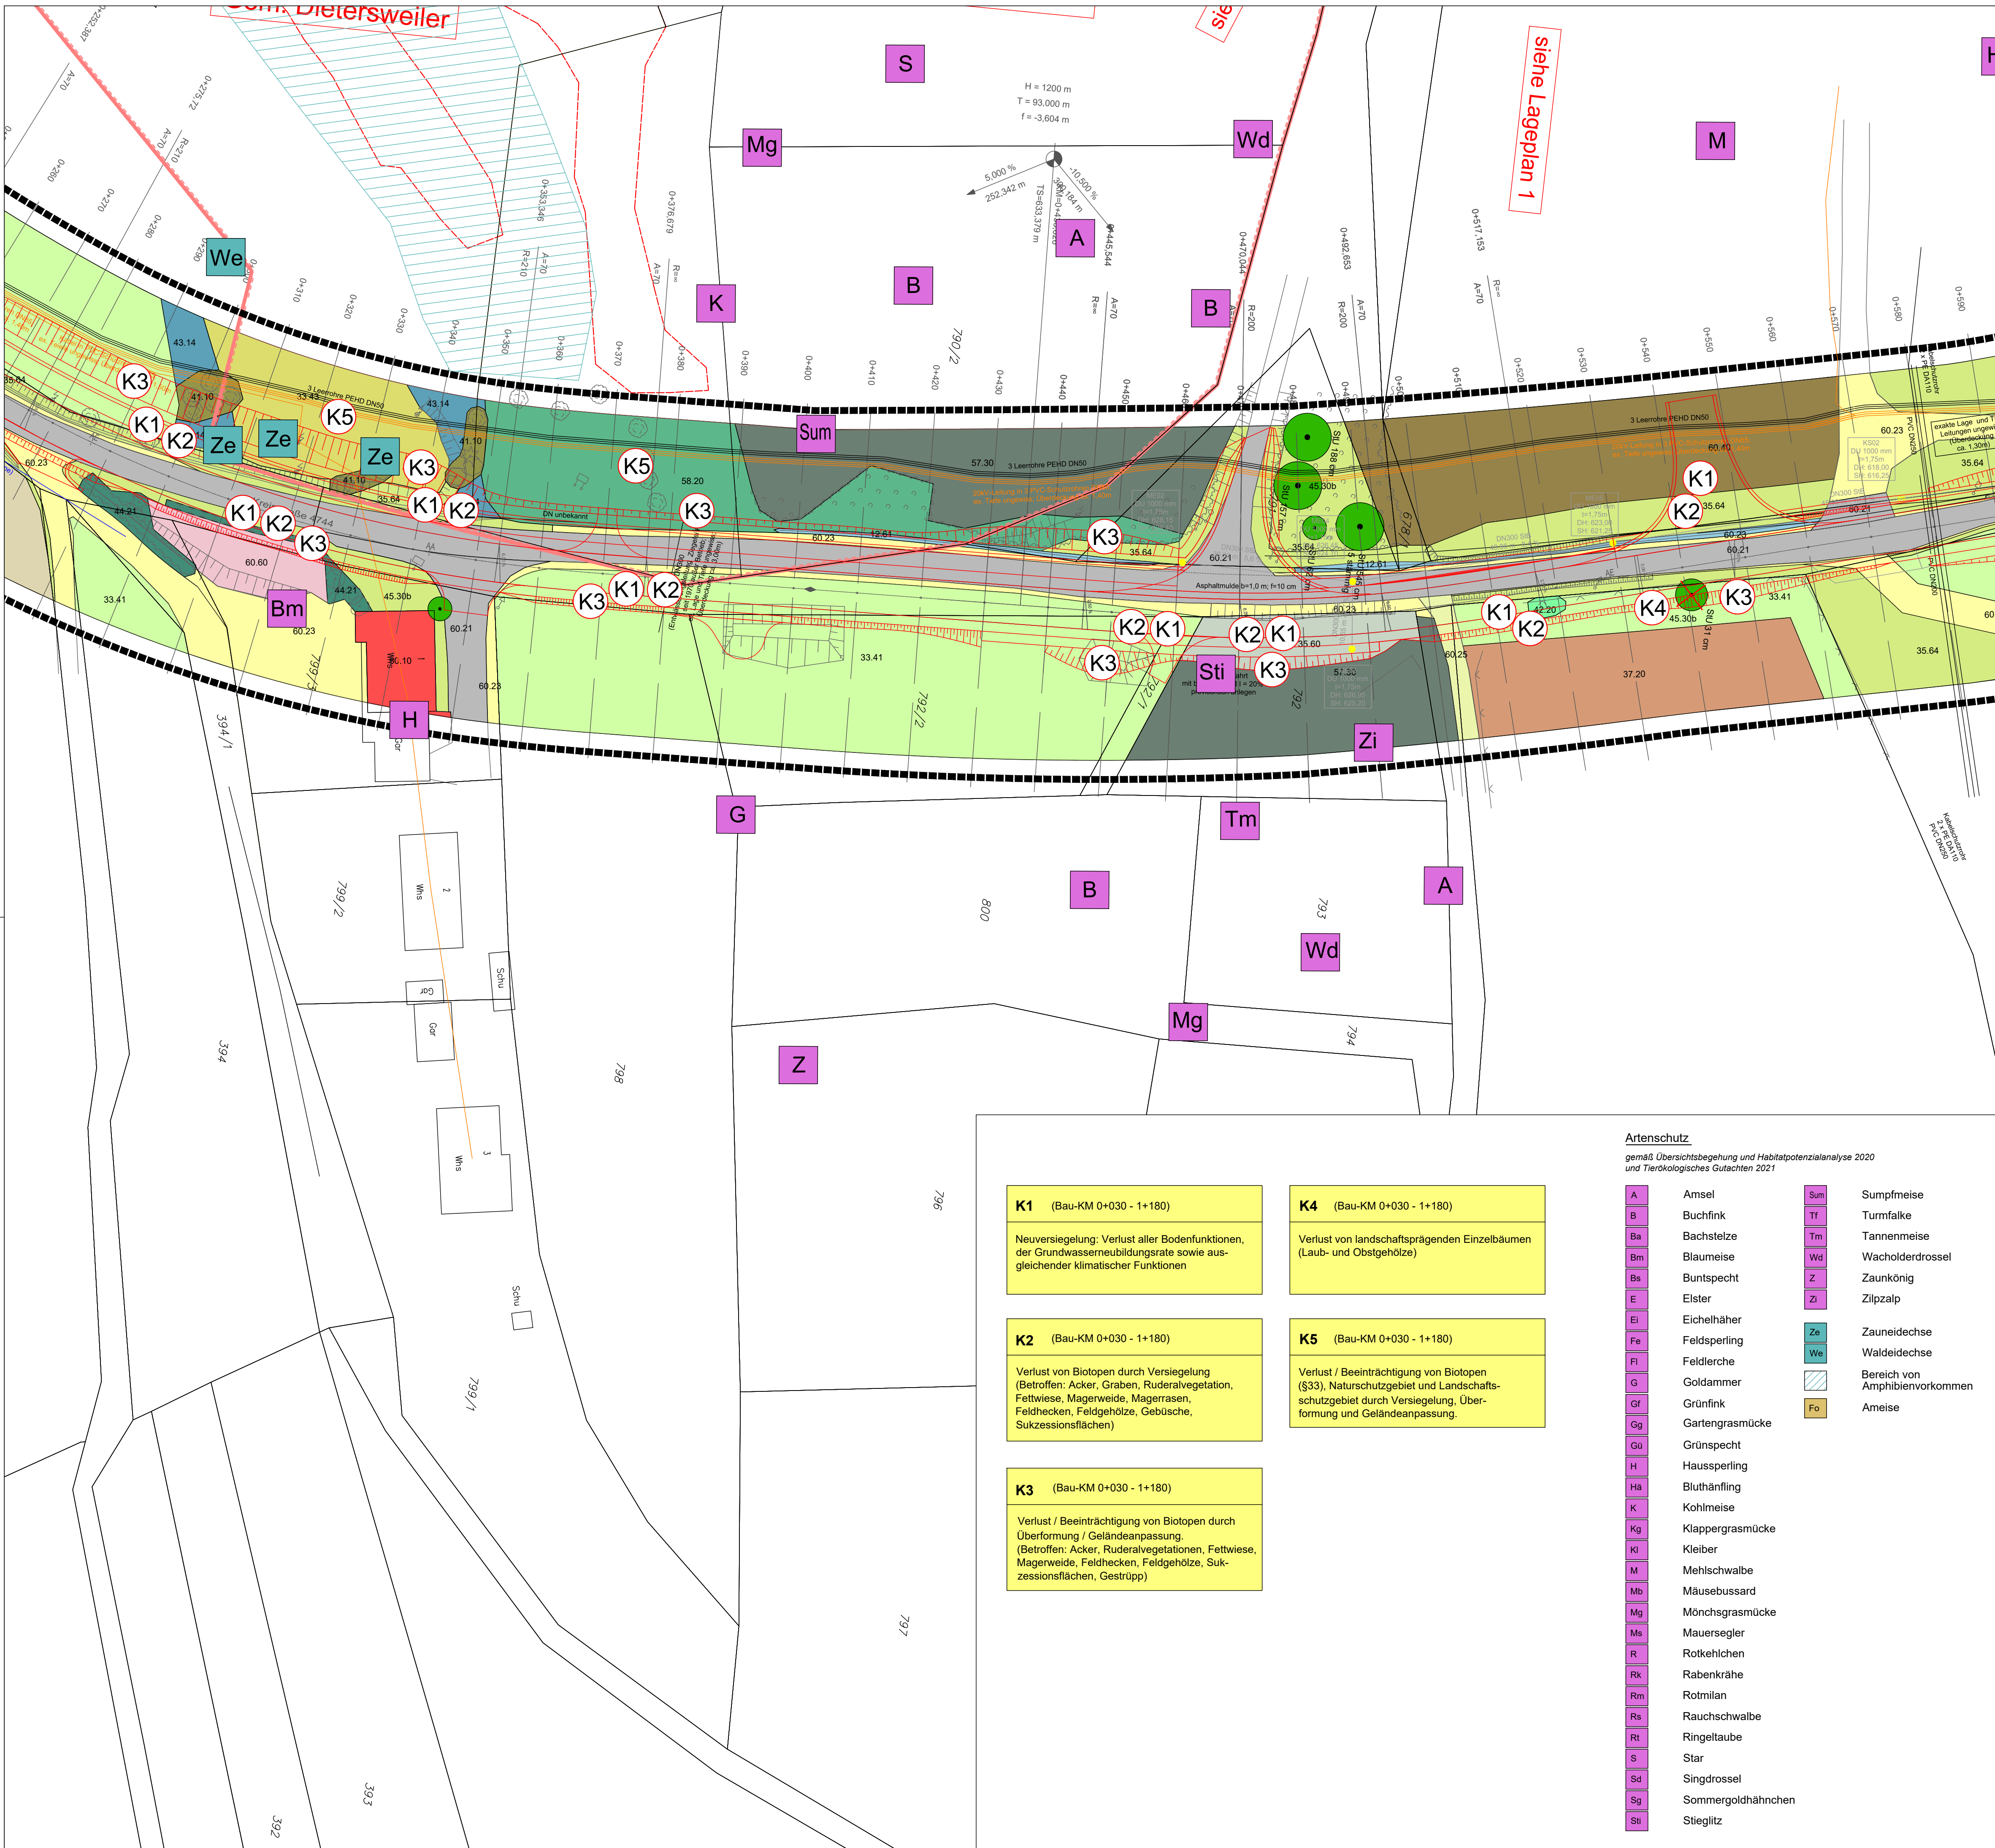

LEGENDE

- Biotopbezeichnung nach "Arten, Biotop, Landschaft - Schlüssel zum Erfassen, Beschreiben, Bewerten" Landesamt für Umwelt, Messungen und Naturschutz Baden-Württemberg, Stand 2009
- Bestand: Realnutzung und Biotop**
- Entwässerungsgraben - verbaut (12.58)
 - Entwässerungsgraben (12.61)
 - Trockenmauer (23.40)
 - Verfugte Mauer (23.50)
 - Fettwiese mittlerer Standorte (33.41)
 - Magerwiese mittlere Standorte (33.43)
 - Magerweide mittlerer Standorte (33.51)
 - Dominanzbestand Brennnessel (35.30)
 - Ausdauernde grasreiche Ruderalvegetation (35.64)
 - Acker mit fragmentarischer Unkrautvegetation (37.11)
 - Mehrfährige Sonderkultur (37.20)
 - Feldgehölz (41.10)
 - Feldhecke mittlerer Standorte (41.22)
 - Gebüsch mittlerer Standorte (42.20)
 - Rosengestrüpp (43.14)
 - Hecke mit naturraum- oder standortuntypischer Artenzusammensetzung (44.21)
 - Einzelbaum auf mittelwertigen Biotoptypen - Enfall - (45.30b)
 - Streubestand auf mittelwertigen Biotoptypen (45.40b)
 - Tannen- oder Fichten-Tannen-Wald (57.30)
 - Sukzessionswald aus Laub- und Nadelbäumen (58.20)
 - Von Bauwerken bestandene Fläche (60.10)
 - Völlig versiegelte Flächen (60.21)
 - Gepflasterte Straße oder Platz (60.22)
 - Gepflasterte Straße oder Platz - Rasenfugenpflaster (60.22a)
 - Weg oder Platz mit wassergebundener Decke, Kies oder Schotter (60.23)
 - Unbefestigter Weg oder Platz mit Pflanzenbewuchs (60.24)
 - Grasweg (60.25)
 - Fläche mit Ver- oder Entsorgungsanlage (60.40)
 - Garten (60.60)

Schutzgebiete

- Offenlandbiotop
- Landschaftsschutzgebiet (LSG "Oberes Glatttal")
- Naturschutzgebiet (NSG "Benzinger Berg")

Sonstiges

- Untersuchungsraum
- Planung neue Fahrtrasse inkl. Radweg

Konflikte

- K1 Konfliktnummern (fortlaufend)

K1
Verlust Arten und Biotope...



9.3.2_LBP-Bestands- und Konfliktplan_2

Bearbeitung Landschaftspflegerischer Begleitplan: gruen werkgruppe licht & kultur - landschaftsarchitekten - gartengestaltung berghofstraße 17 · 75738 bad liebenzell fon 07052/920811 · fax 07052/920812	Projekt-Nr.: 1038	Datum:	Zeichen:
	bearbeitet:	30.11.23	sb
	gezeichnet:	30.11.23	sb
	geprüft:	30.11.23	fk



Landkreis Freudenstadt

Nr.	Art der Änderung	Datum	Name

CARD/ 1-Projekt				Jahr		Vergabe/ Projekt-Nr.			
Nr.	Straße			BG	Vertrag				
2	2	7	K	4	7	4	4	2	2

Anfangsstation	von Netzknoten				nach Netzknoten				Station	
	7	5	1	6	0	1	8	7	0	0
Endstation	7	5	1	6	0	1	8	7	1	1

Landkreis Freudenstadt - Straßenbauamt	Unterlage	9.3.2	
Straße: Kreisstraße 4744	Blatt-Nr.		
Nächster Ort: Freudenstadt-Dietersweiler		Datum	Zeichen
K 4744 Ausbau zwischen Dietersweiler und Aach	bearbeitet	30.11.23	Ke
	geändert		
	Lageplan		
- GENEHMIGUNGSPLANUNG -	Maßstab:	1:500	

Aufgestellt:
Freudenstadt, den 30.11.2023
Landratsamt Freudenstadt
- Straßenbauamt -