


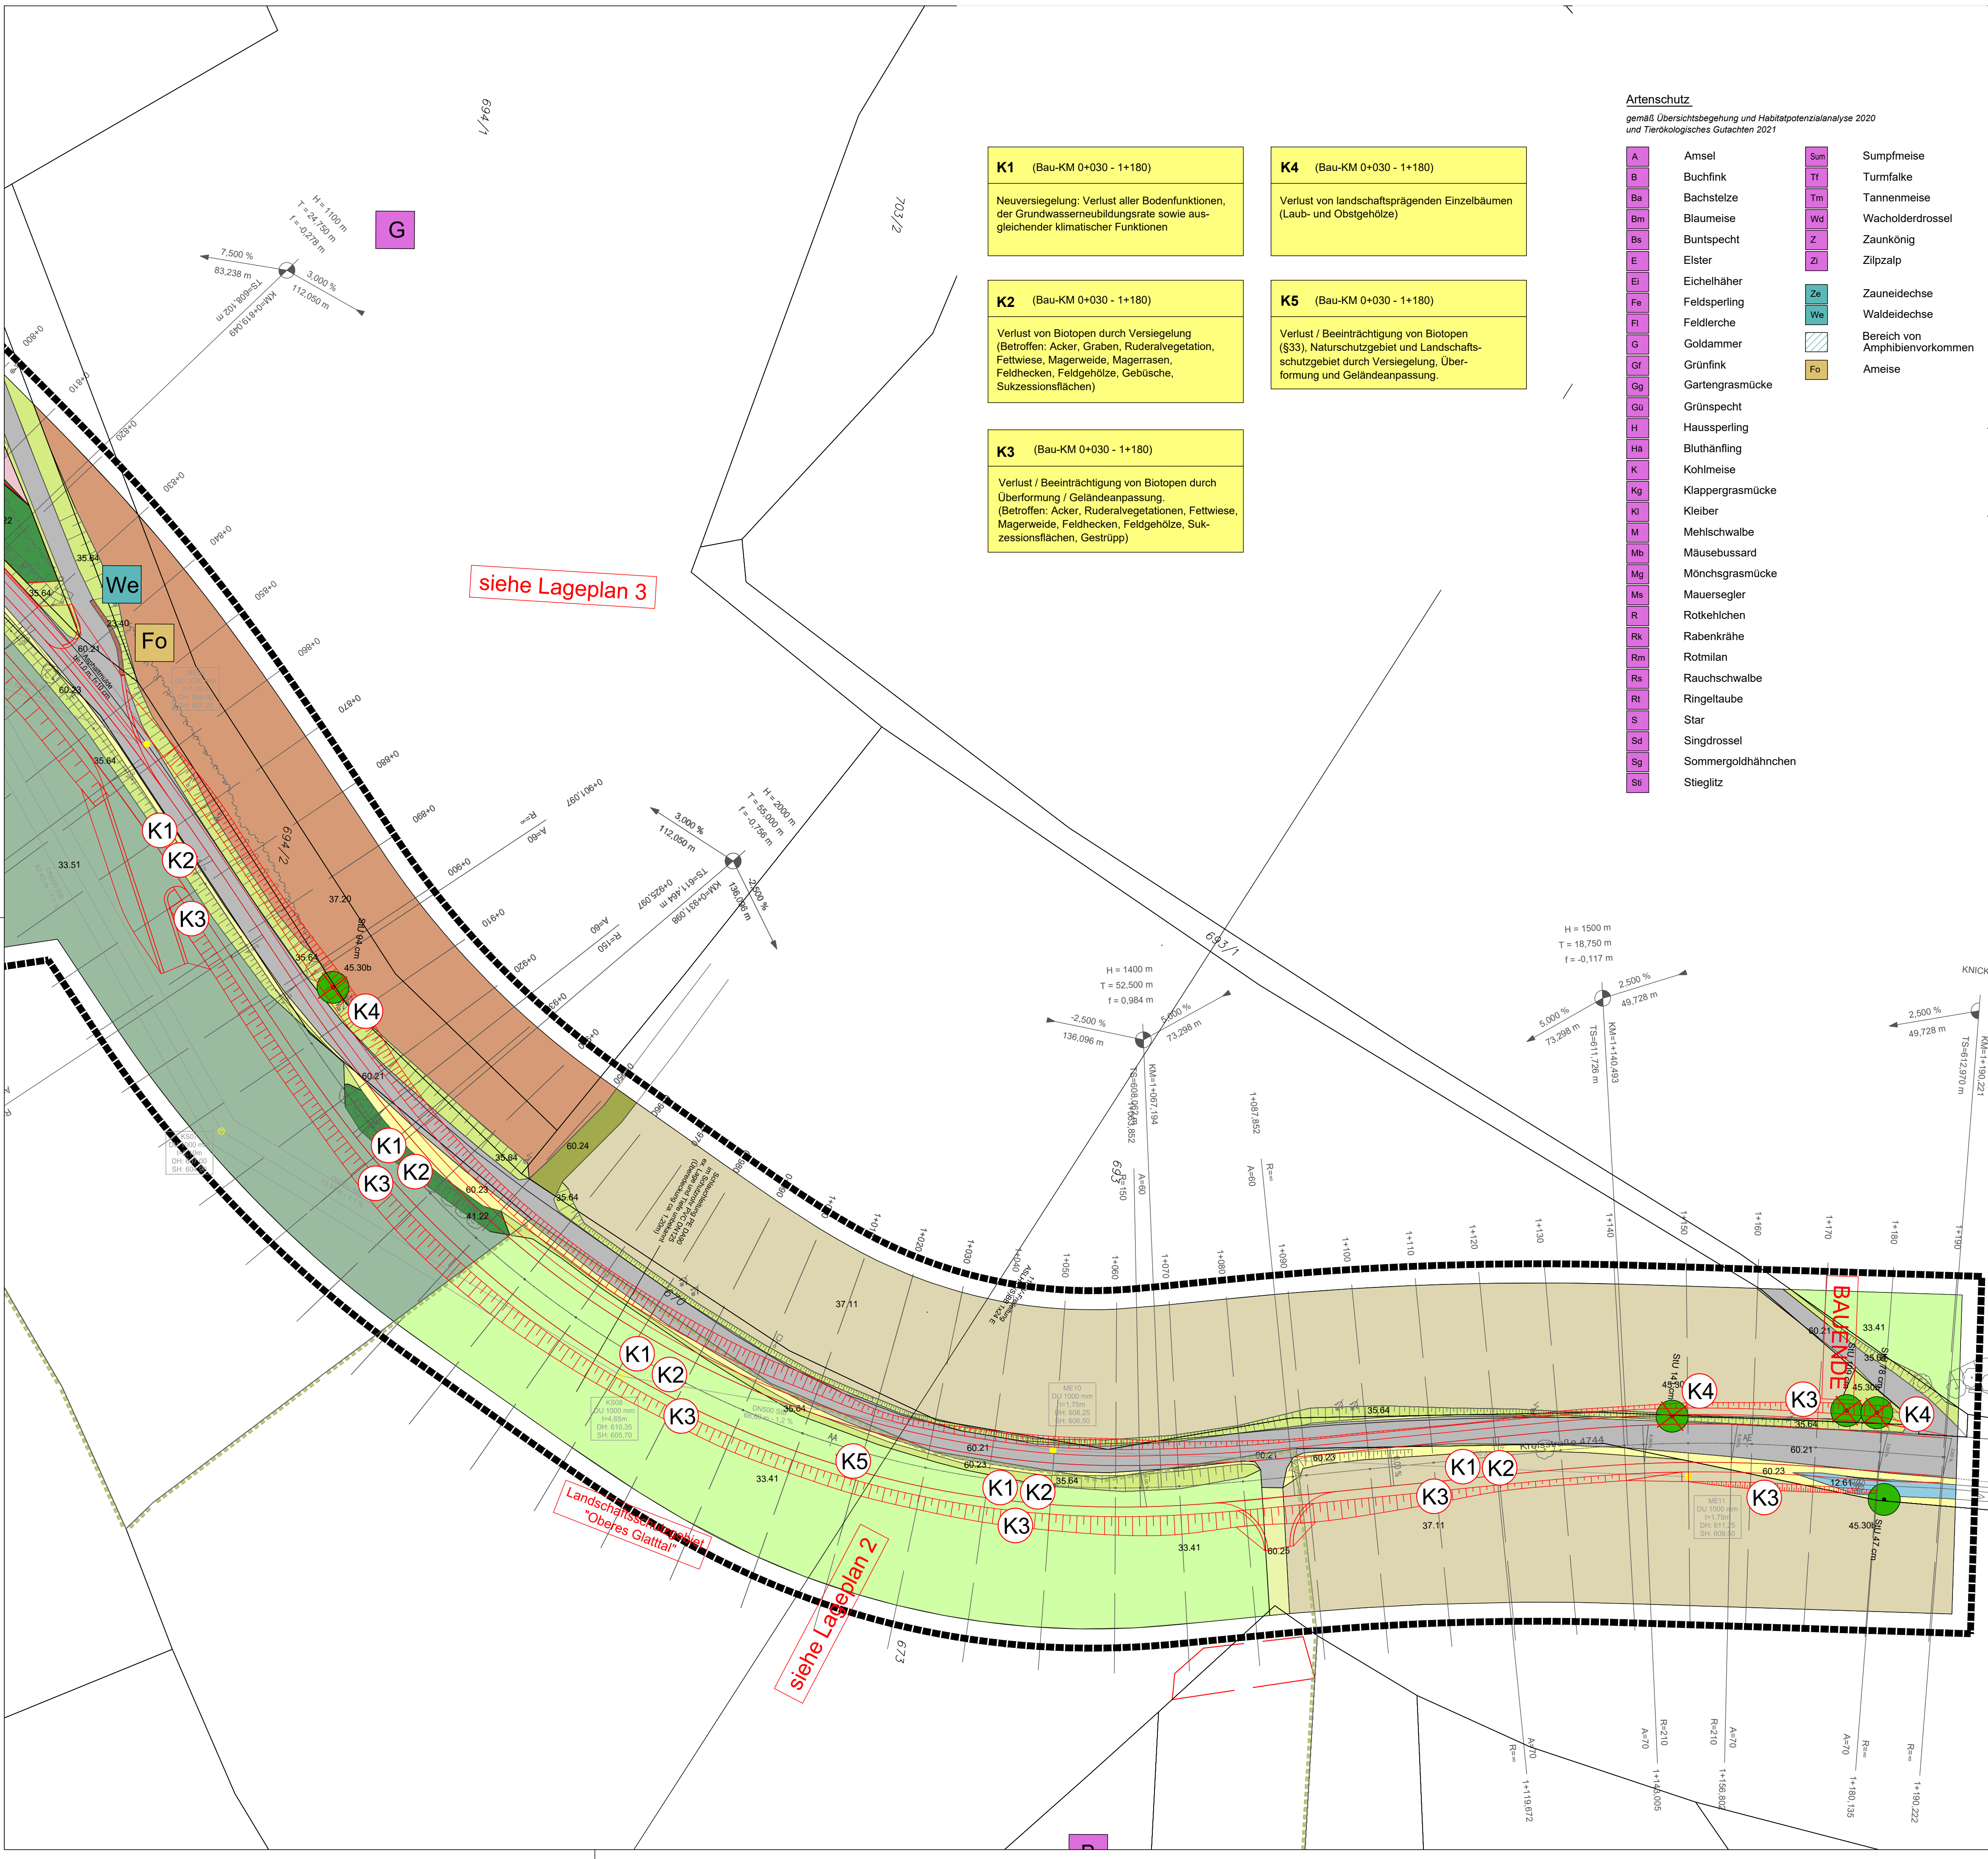

Artenschutz

gemäß Übersichtsbegehung und Habitatpotenzialanalyse 2020 und Tierökologisches Gutachten 2021

A	Amsel	Sum	Sumpfmieze
B	Buchfink	Tf	Turmfalke
Ba	Bachstelze	Tm	Tannenmeise
Bm	Blaumeise	Wd	Wacholderdrossel
Bs	Buntspecht	Z	Zaunkönig
E	Elster	Zi	Zilpzalp
Ei	Eichelhäher	Ze	Zauneidechse
Fe	Feldsperling	We	Waldeidechse
Fi	Feldlerche		Bereich von Amphibienvorkommen
G	Goldammer	Fo	Ameise
Gf	Grünfink		
Gg	Gartengrasmücke		
Gü	Grünspecht		
H	Haussperling		
Ha	Bluthänfling		
K	Kohlmeise		
Kg	Klappergrasmücke		
Kl	Kleiber		
M	Mehlschwalbe		
Mb	Mäusebussard		
Mg	Mönchsgrasmücke		
Ms	Mauersegler		
R	Rotkehlchen		
Rk	Rabenkrähe		
Rm	Rotmilan		
Rs	Rauchschwalbe		
Rl	Ringeltaube		
S	Star		
Sd	Singdrossel		
Sg	Sommergoldhähnchen		
Sl	Stieglitz		

LEGENDE

Biotopebezeichnung nach "Arten, Biotope, Landschaft - Schlüssel zum Erfassen, Beschreiben, Bewerten" Landesrat für Umwelt, Messungen und Naturschutz Baden-Württemberg, Stand 2009

Bestand: Realnutzung und Biotope

- Entwässerungsgraben - verbaut (12.58)
- Entwässerungsgraben (12.61)
- Trockenmauer (23.40)
- Verfugte Mauer (23.50)
- Fettwiese mittlerer Standorte (33.41)
- Magerwiese mittlere Standorte (33.43)
- Magerweide mittlerer Standorte (33.51)
- Dominanzbestand Brennnessel (35.30)
- Ausdauernde grasreiche Ruderalvegetation (35.64)
- Acker mit fragmentarischer Unkrautvegetation (37.11)
- Mehrfährige Sonderkultur (37.20)
- Feldgehölz (41.10)
- Feldhecke mittlerer Standorte (41.22)
- Gebüsch mittlerer Standorte (42.20)
- Rosengestrüpp (43.14)
- Hecke mit naturnaher- oder standortuntypischer Artenzusammensetzung (44.21)
- Einzelbaum auf mittelwertigen Biototypen - Enfall (45.30b)
- Streuobstbestand auf mittelwertigen Biototypen (45.40b)
- Tannen- oder Fichten-Tannen-Wald (57.30)
- Sukzessionswald aus Laub- und Nadelbäumen (58.20)
- Von Bauwerken bestandene Fläche (60.10)
- Völlig versiegelte Flächen (60.21)
- Gepflasterte Straße oder Platz (60.22)
- Gepflasterte Straße oder Platz - Rasenfugenpflaster (60.22a)
- Weg oder Platz mit wassergebundener Decke, Kies oder Schotter (60.23)
- Unbefestigter Weg oder Platz mit Pflanzenbewuchs (60.24)
- Grasweg (60.25)
- Fläche mit Ver- oder Entsorgungsanlage (60.40)
- Garten (60.60)

Schutzgebiete

- Offenlandbiotop
- Landschaftsschutzgebiet (LSG "Oberes Glatttal")
- Naturschutzgebiet (NSG "Benzinger Berg")

Sonstiges

- Untersuchungsraum
- Planung neue Fahrtrasse inkl. Radweg

Konflikte

- K1 Konfliktnummern (fortlaufend)

K1
Verlust Arten und Biotope...

9.3.4 LBP-Bestands- und Konfliktplan_4

Bearbeitung Landschaftspflegerischer Begleitplan: gruen werkgruppe licht & kulturen - landschaftsarchitekten - gartengestaltung berghofstraße 17 75738 bad liebenzell fon 07052 920811 fax 07052 920812	Projekt-Nr.: 1038	Datum:	Zeichen:
	bearbeitet:	30.11.23	sb
	gezeichnet:	30.11.23	sb
	geprüft:	30.11.23	fk



Landkreis Freudenstadt

Nr.	Art der Änderung	Datum	Name

CARD/ 1-Projekt				Jahr		Vergabe/ Projekt-Nr.			
Nr.	Straße			BG	Vertrag				
2 2 7	K 4	7 4 4	4	2 2					

	von Netzknoten							nach Netzknoten							Station							
Anfangsstation	7	5	1	6	0	1	8		7	5	1	6	0	4	7				0	0	3	0
Endstation	7	5	1	6	0	1	8		7	5	1	6	0	4	7				1	1	8	0

Landkreis Freudenstadt - Straßenbauamt		Unterlage 9.3.4	
Straße: Kreisstraße 4744		Blatt-Nr.	
Nächster Ort:	Freudenstadt-Dietersweiler	Datum	Zeichen
K 4744 Ausbau zwischen Dietersweiler und Aach	bearbeitet	30.11.23	Ke
	geändert		
	Lageplan		
- GENEHMIGUNGSPLANUNG -	Maßstab:	1:500	

Aufgestellt:
Freudenstadt, den 30.11.2023
Landratsamt Freudenstadt
- Straßenbauamt -