

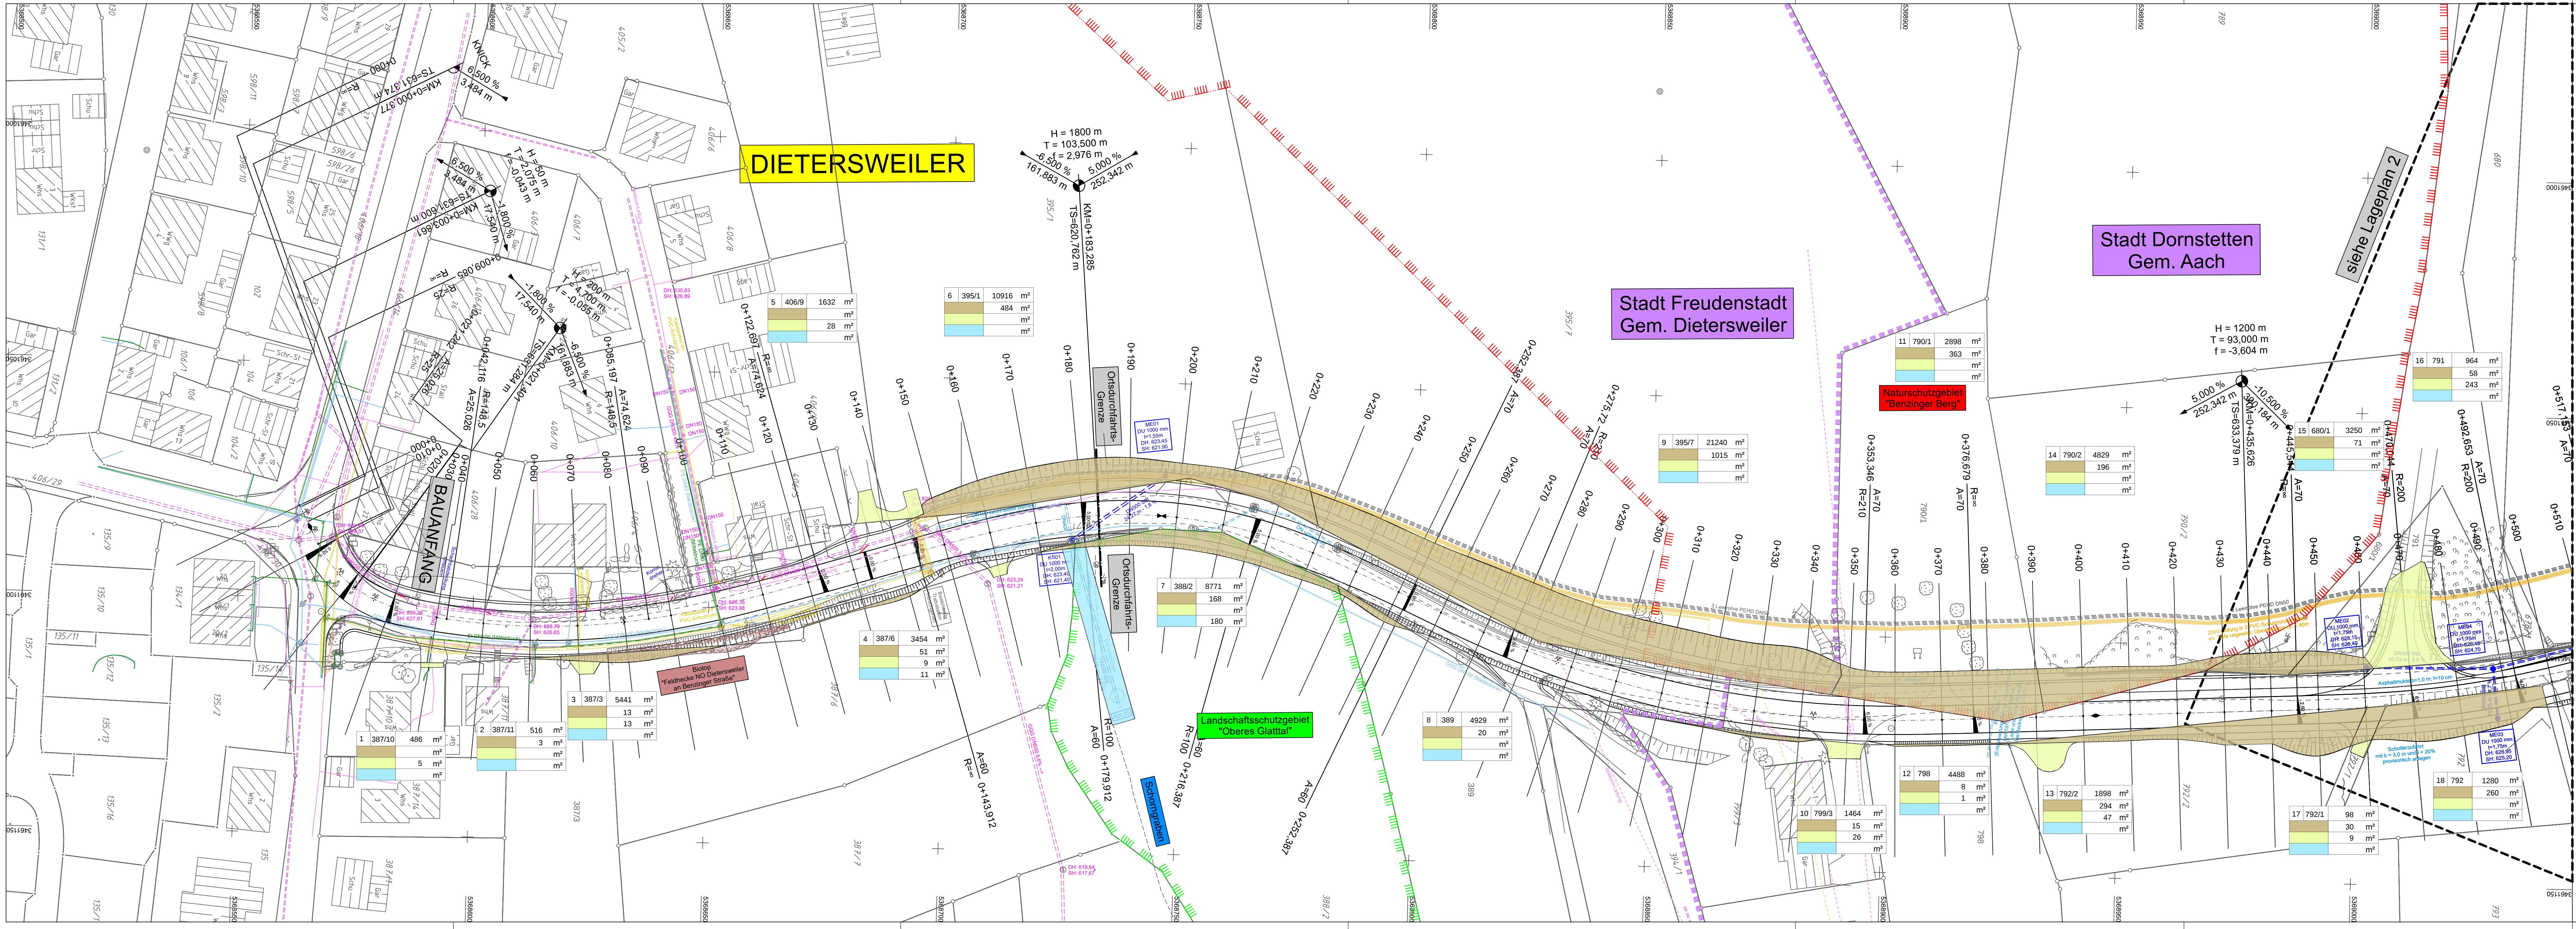


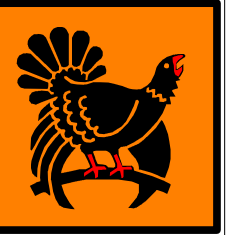

Zeichenerklärung			
lfd. Nr.	Fistk.-Nr.	Gesamtfläche Flurstück	m²
		für den Straßenbau zu erwerbende Fläche	m²
		vorübergehend in Anspruch zu nehmende Fläche	m²
		dauernd zu belastende Fläche	m²

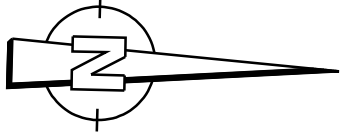

Landkreis Freudenstadt

Nr.	Art der Änderung	Datum	Name

CARD/1-Projekt		Jahr	Vergabe/Projekt-Nr.	
Nr.	Straße	BG	Vertrag	
227	K4744	22		
K 4744		von Netzknoten	nach Netzknoten	Station
Anfangsstation	7516018	7516046		0010
Endstation	7516018	7516046		1190

Landkreis Freudenstadt - Straßenbaumt		Unterlage 10	
Kreisstraße 4744		Plan 1	
Nächster Ort: Freudenstadt - Dietersweiler		bearbeitet	30.11.2023
K 4744 Ausbau zwischen Dietersweiler und Aach		geändert	Ke
- GENEHMIGUNGSPLANUNG -		Grunderwerbsplan	
Maßstab: 1:500			
Aufgestellt: Freudenstadt, den 30.11.2023 Landratsamt Freudenstadt - Straßenbaumt -			