



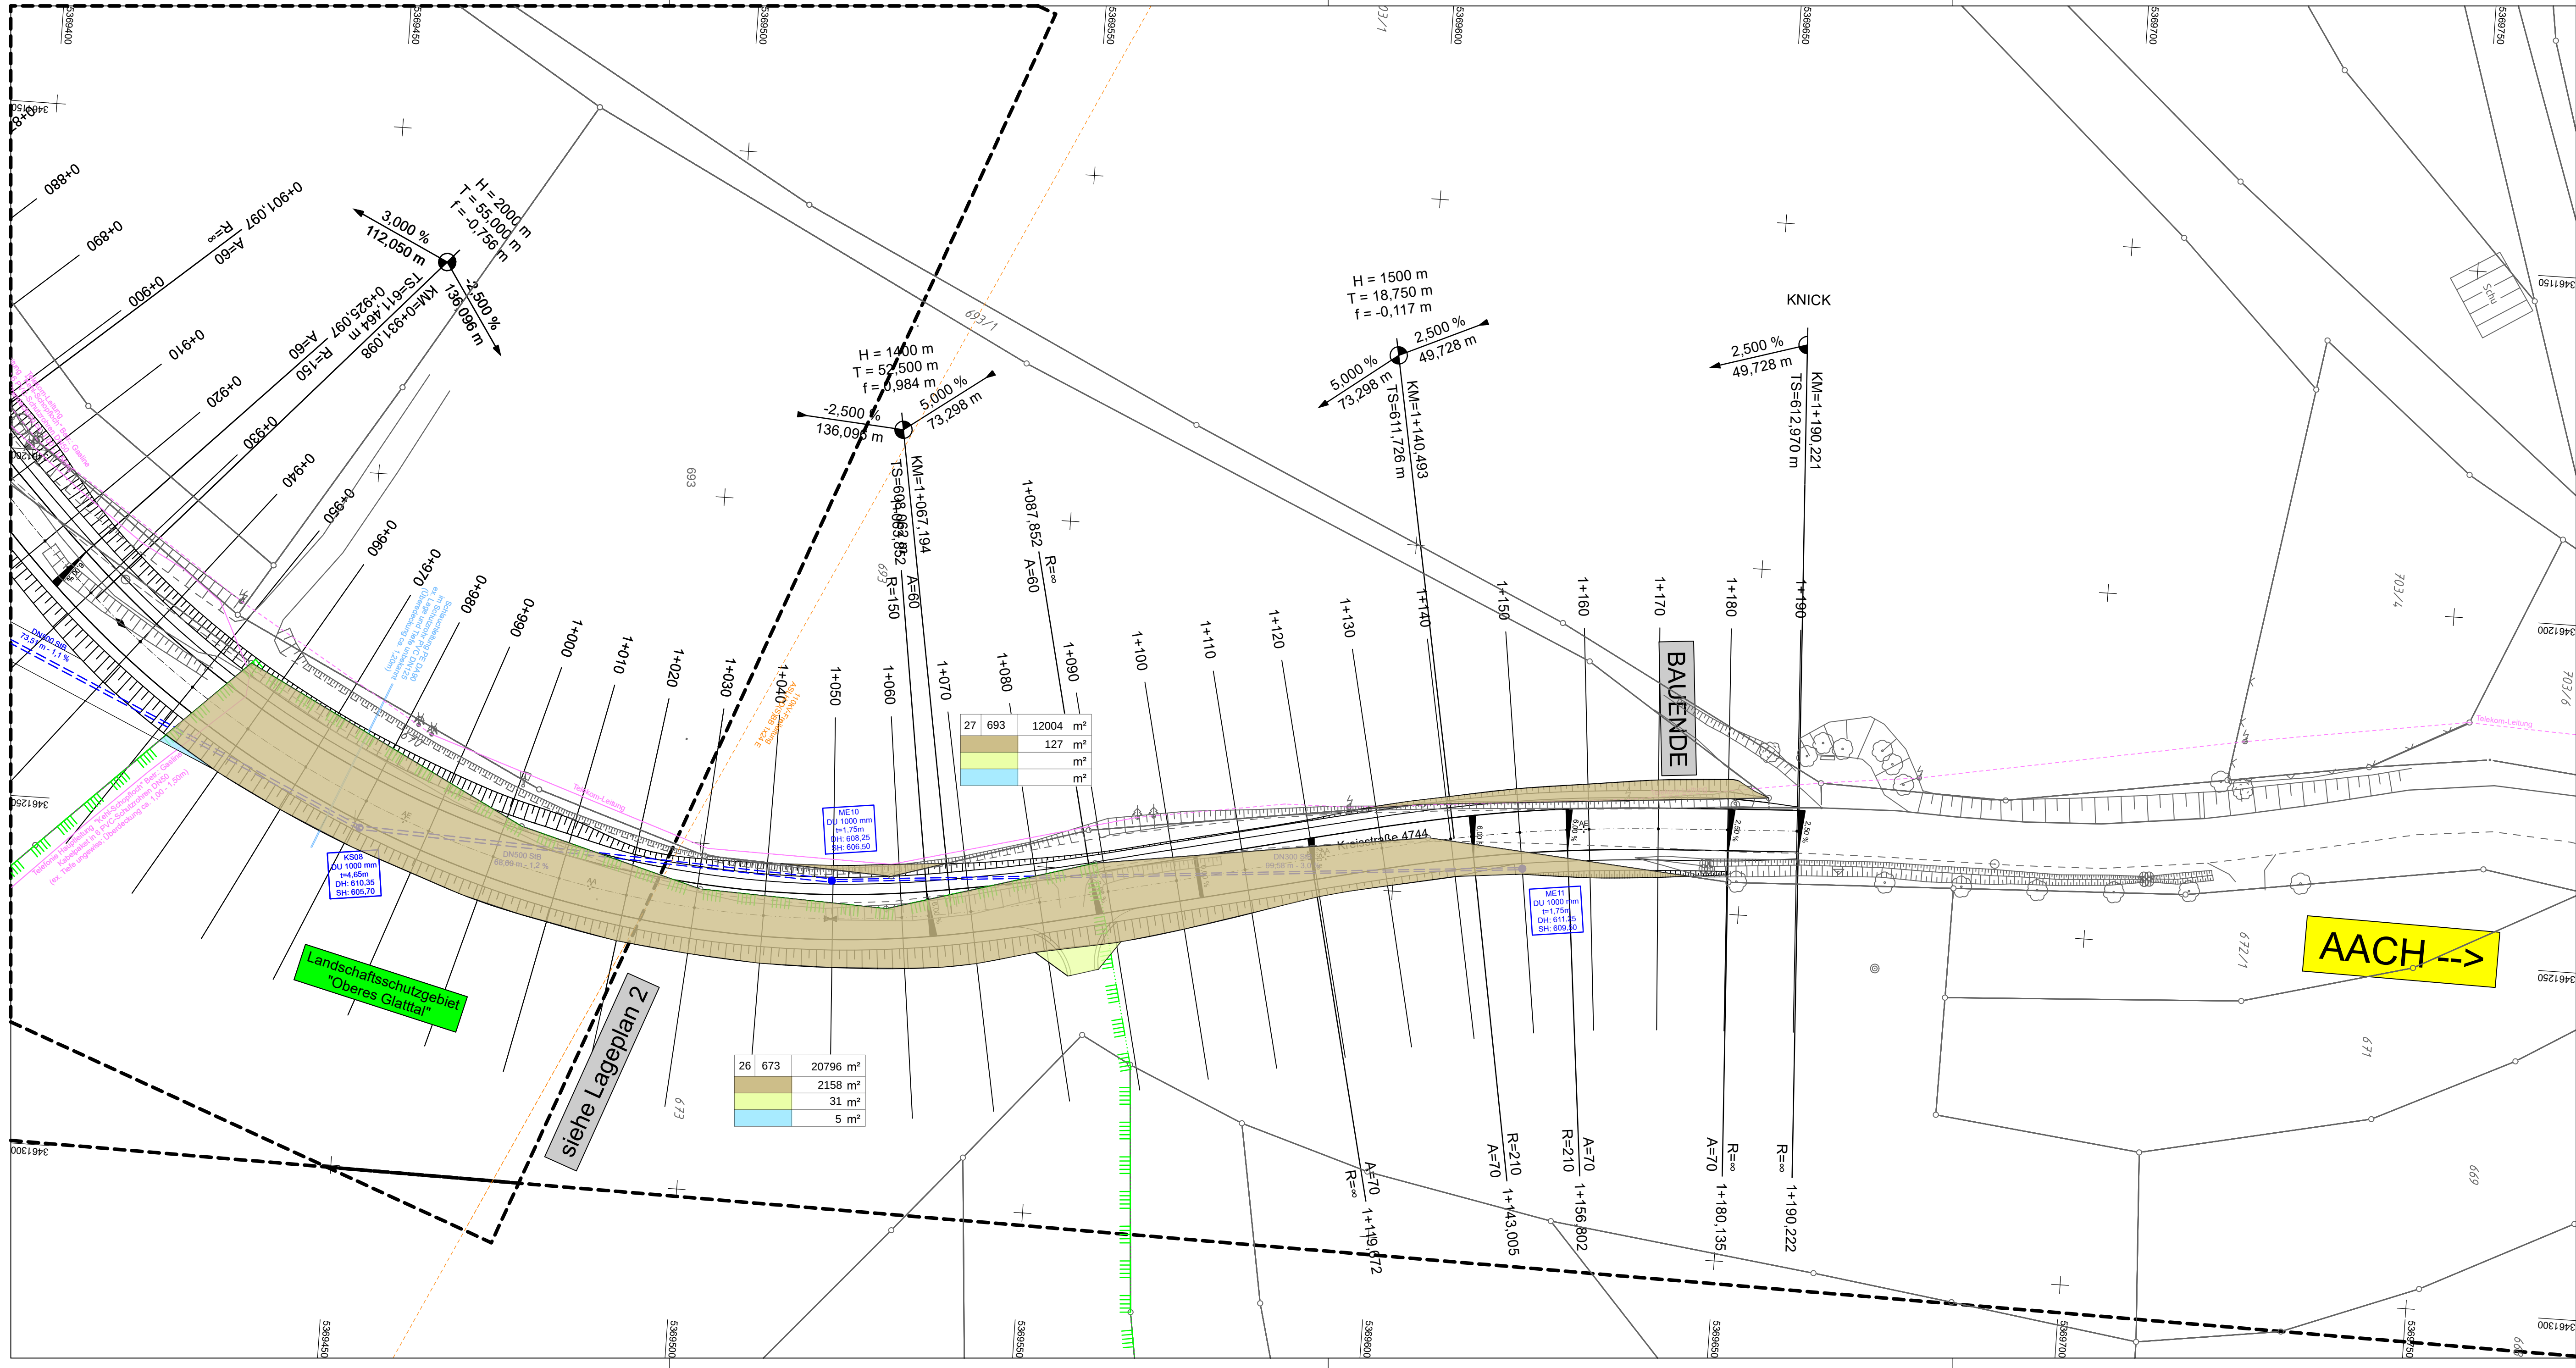

Zeichenerklärung			
lfd. Nr.	Flstkt.-Nr.	Gesamtfläche Flurstück	m ²
		für den Straßenbau zu erwerbende Fläche	m ²
		vorübergehend in Anspruch zu nehmende Fläche	m ²
		dauernd zu belastende Fläche	m ²

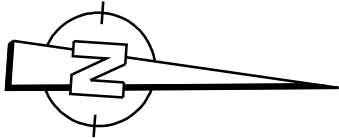

Landkreis Freudenstadt

Nr.	Art der Änderung	Datum	Name

CARD/1-Projekt		Jahr		Vergabe/Projekt-Nr.			
Nr.	Straße	BG	Vertrag				
227	K 4744	22					
K 4744		von Netzknoten		nach Netzknoten		Station	
Anfangsstation		7516018		7516046		0010	
Endstation		7516018		7516046		1190	

Landkreis Freudenstadt - Straßenbauamt		Unterlage 10	
Straße: Kreisstraße 4744		Plan 3	
Nächster Ort: Freudenstadt - Dietersweiler		bearbeitet 30.11.2023	Zeichen Ke
K 4744 Ausbau zwischen Dietersweiler und Aach		geändert	
- GENEHMIGUNGSPLANUNG -		Maßstab: 1:500	
Aufgestellt: Freudenstadt, den 30.11.2023 Landratsamt Freudenstadt - Straßenbauamt -			