


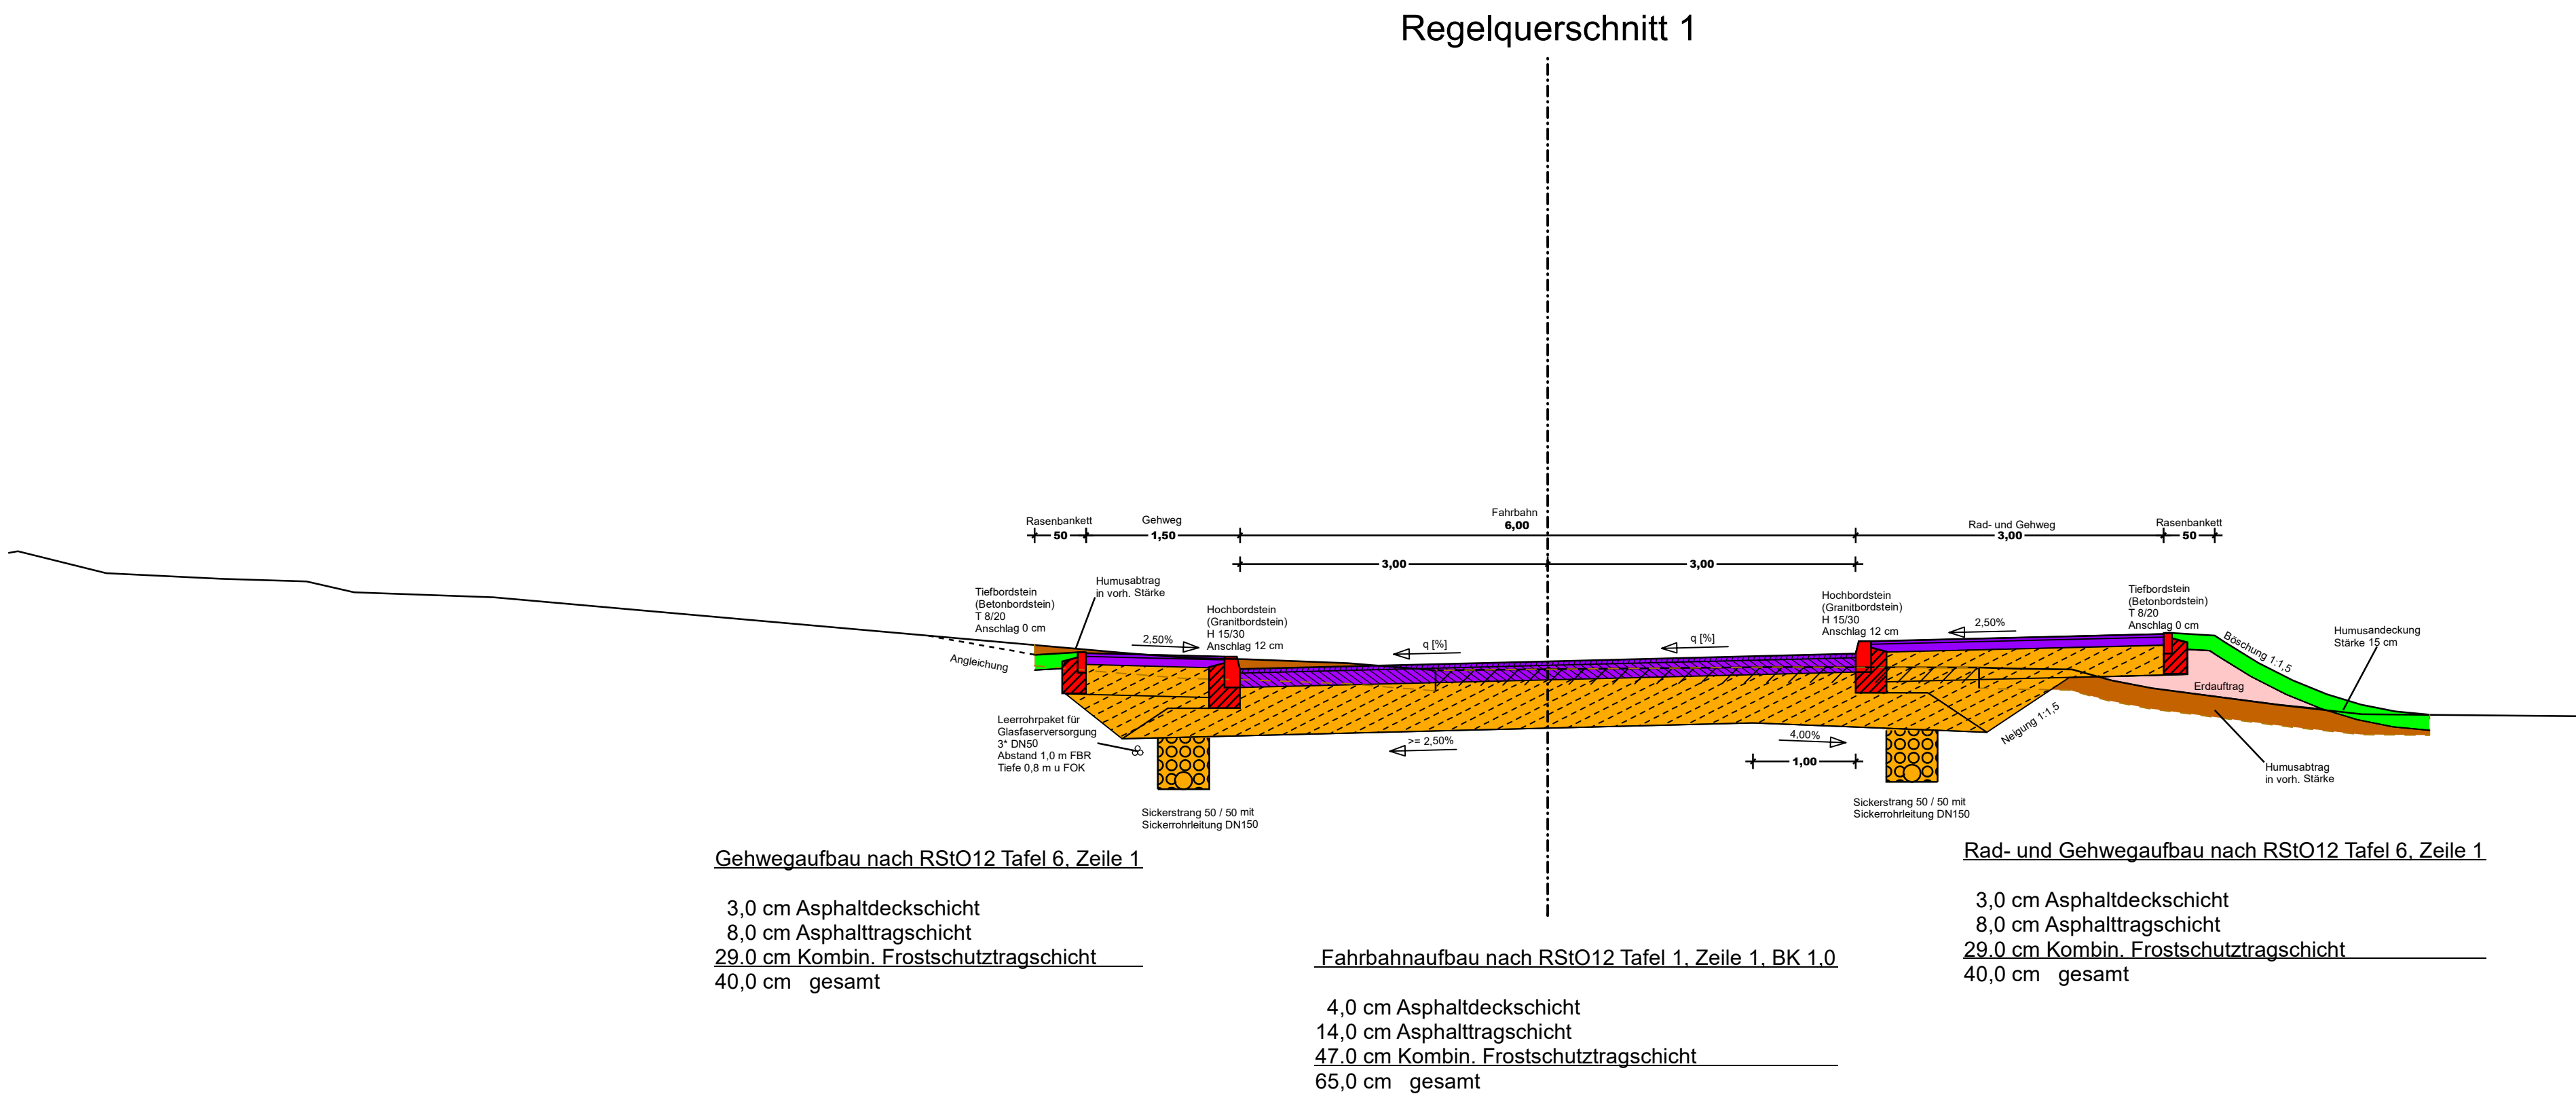

Gehwegaufbau nach RStO12 Tafel 6. Zeile 1

Rad- und Gehwegaufbau nach RStO12 Tafel 6. Zeile 1

Fahrbahnaufbau nach RStO12 Tafel 1. Zeile 1, BK 1.0



Landkreis Freudenstadt

Nr.	Art der Änderung	Datum	Name

CARD/1-Projekt				Jahr		Vergabe/Projekt-Nr.			
Nr.	Straße			BG	Vertrag				
2 2 7	K 4 7 4 4			2 2					

K 4744	von Netzknoten		nach Netzknoten		Station	
Anfangsstation	7	516018	7	516046	0010	
Endstation	7	516018	7	516046	1190	

Landkreis Freudenstadt - Straßenbauamt		Unterlage 14	
Straße:	Kreisstraße 4744	Plan	1
Nächster Ort:	Freudenstadt - Dietersweiler	Datum	Zeichen
K 4744 Ausbau zwischen Dietersweiler und Aach		bearbeitet	30.11.2023
		geändert	Ke
- GENEHMIGUNGSPLANUNG -		Regelquerschnitt	
Maßstab: 1:50			
Aufgestellt: Freudenstadt, den 30.11.2023 Landratsamt Freudenstadt - Straßenbauamt - 