


Regelquerschnitt 4

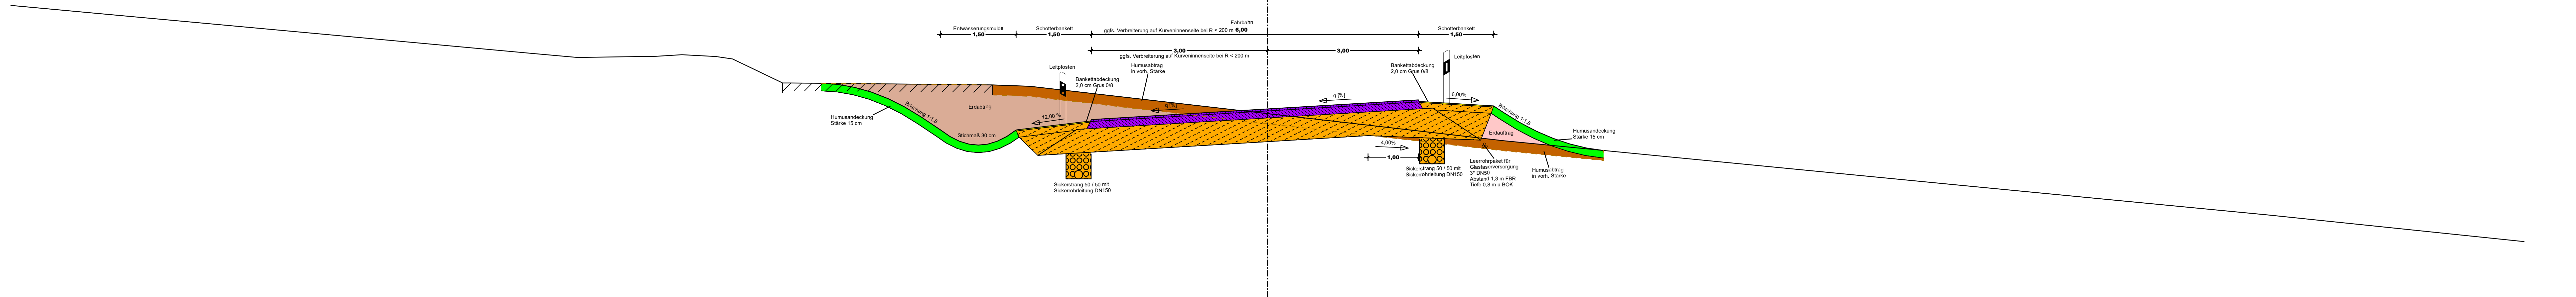

Fahrbahnaufbau nach RStO12 Tafel 1, Zeile 1, BK 1.0
4,0 cm Asphaltdeckschicht
14,0 cm Asphalttragschicht
47,0 cm Kombi. Frostschutztragschicht
65,0 cm gesamt



Landkreis Freudenstadt

Nr.	Art der Änderung	Datum	Name

CARD/1-Projekt				Jahr		Vergabe/Projekt-Nr.			
Nr.	Straße			BG	Vertrag				
227	K	4	7	4	4	2	2		
K 4744		von Netzknoten		nach Netzknoten		Station			
Anfangsstation		7516018		7516046		0010			
Endstation		7516018		7516046		1190			

Landkreis Freudenstadt - Straßenbauamt		Unterlage 14	
Straße: Kreisstraße 4744		Plan 4	
Nächster Ort: Freudenstadt - Dietersweiler		Datum	Zeichen
K 4744 Ausbau zwischen Dietersweiler und Aach		bearbeitet	30.11.2023
		geändert	
- GENEHMIGUNGSPLANUNG -		Regelquerschnitt	
		Maßstab: 1:50	
Aufgestellt: Freudenstadt, den 30.11.2023 Landratsamt Freudenstadt - Straßenbauamt - 			