


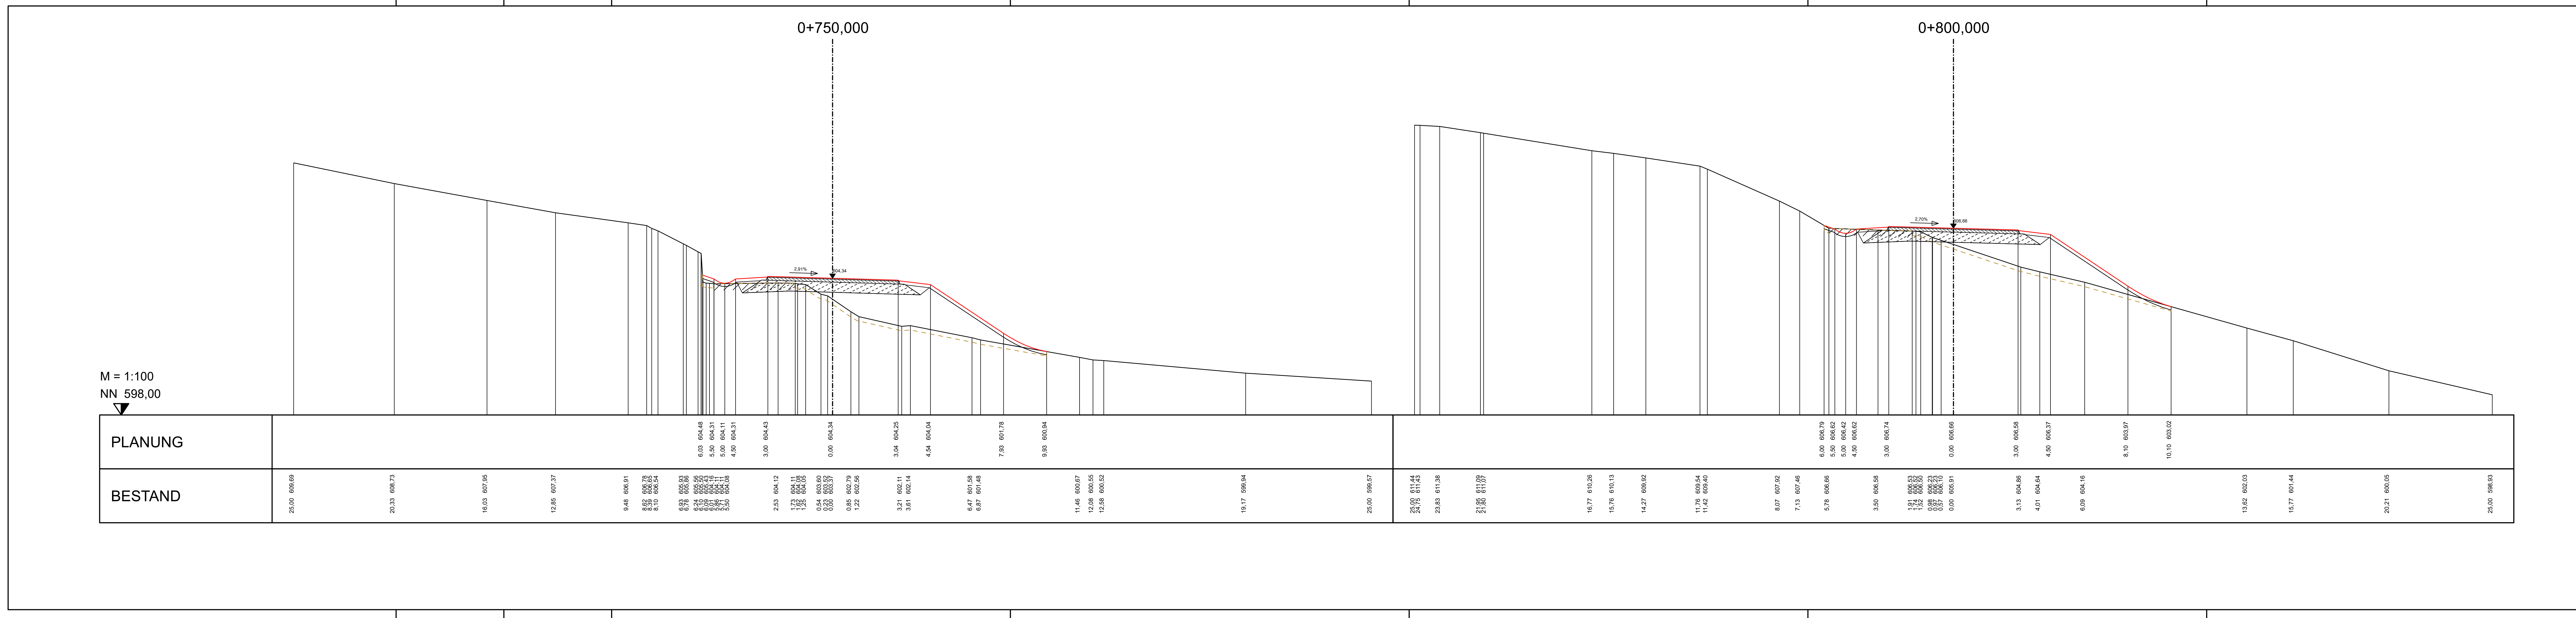

STATION
0+750,000
0+800,000

Landratsamt Freudenstadt -Straßenbauamt-

Straße: K 4744

Nächster Ort: Freudenstadt-Diefersweiler

K 4744

Ausbau zwischen Diefersweiler und Aach

- GENEHMIGUNGSPLANUNG -

Bearbeitet: KE

Gezeichnet: PL.

Datum: November 2023

Datum: November 2023

Querprofile 14.5

Blatt-Nr.: 8

K 4744

Maßstab: 1:100