


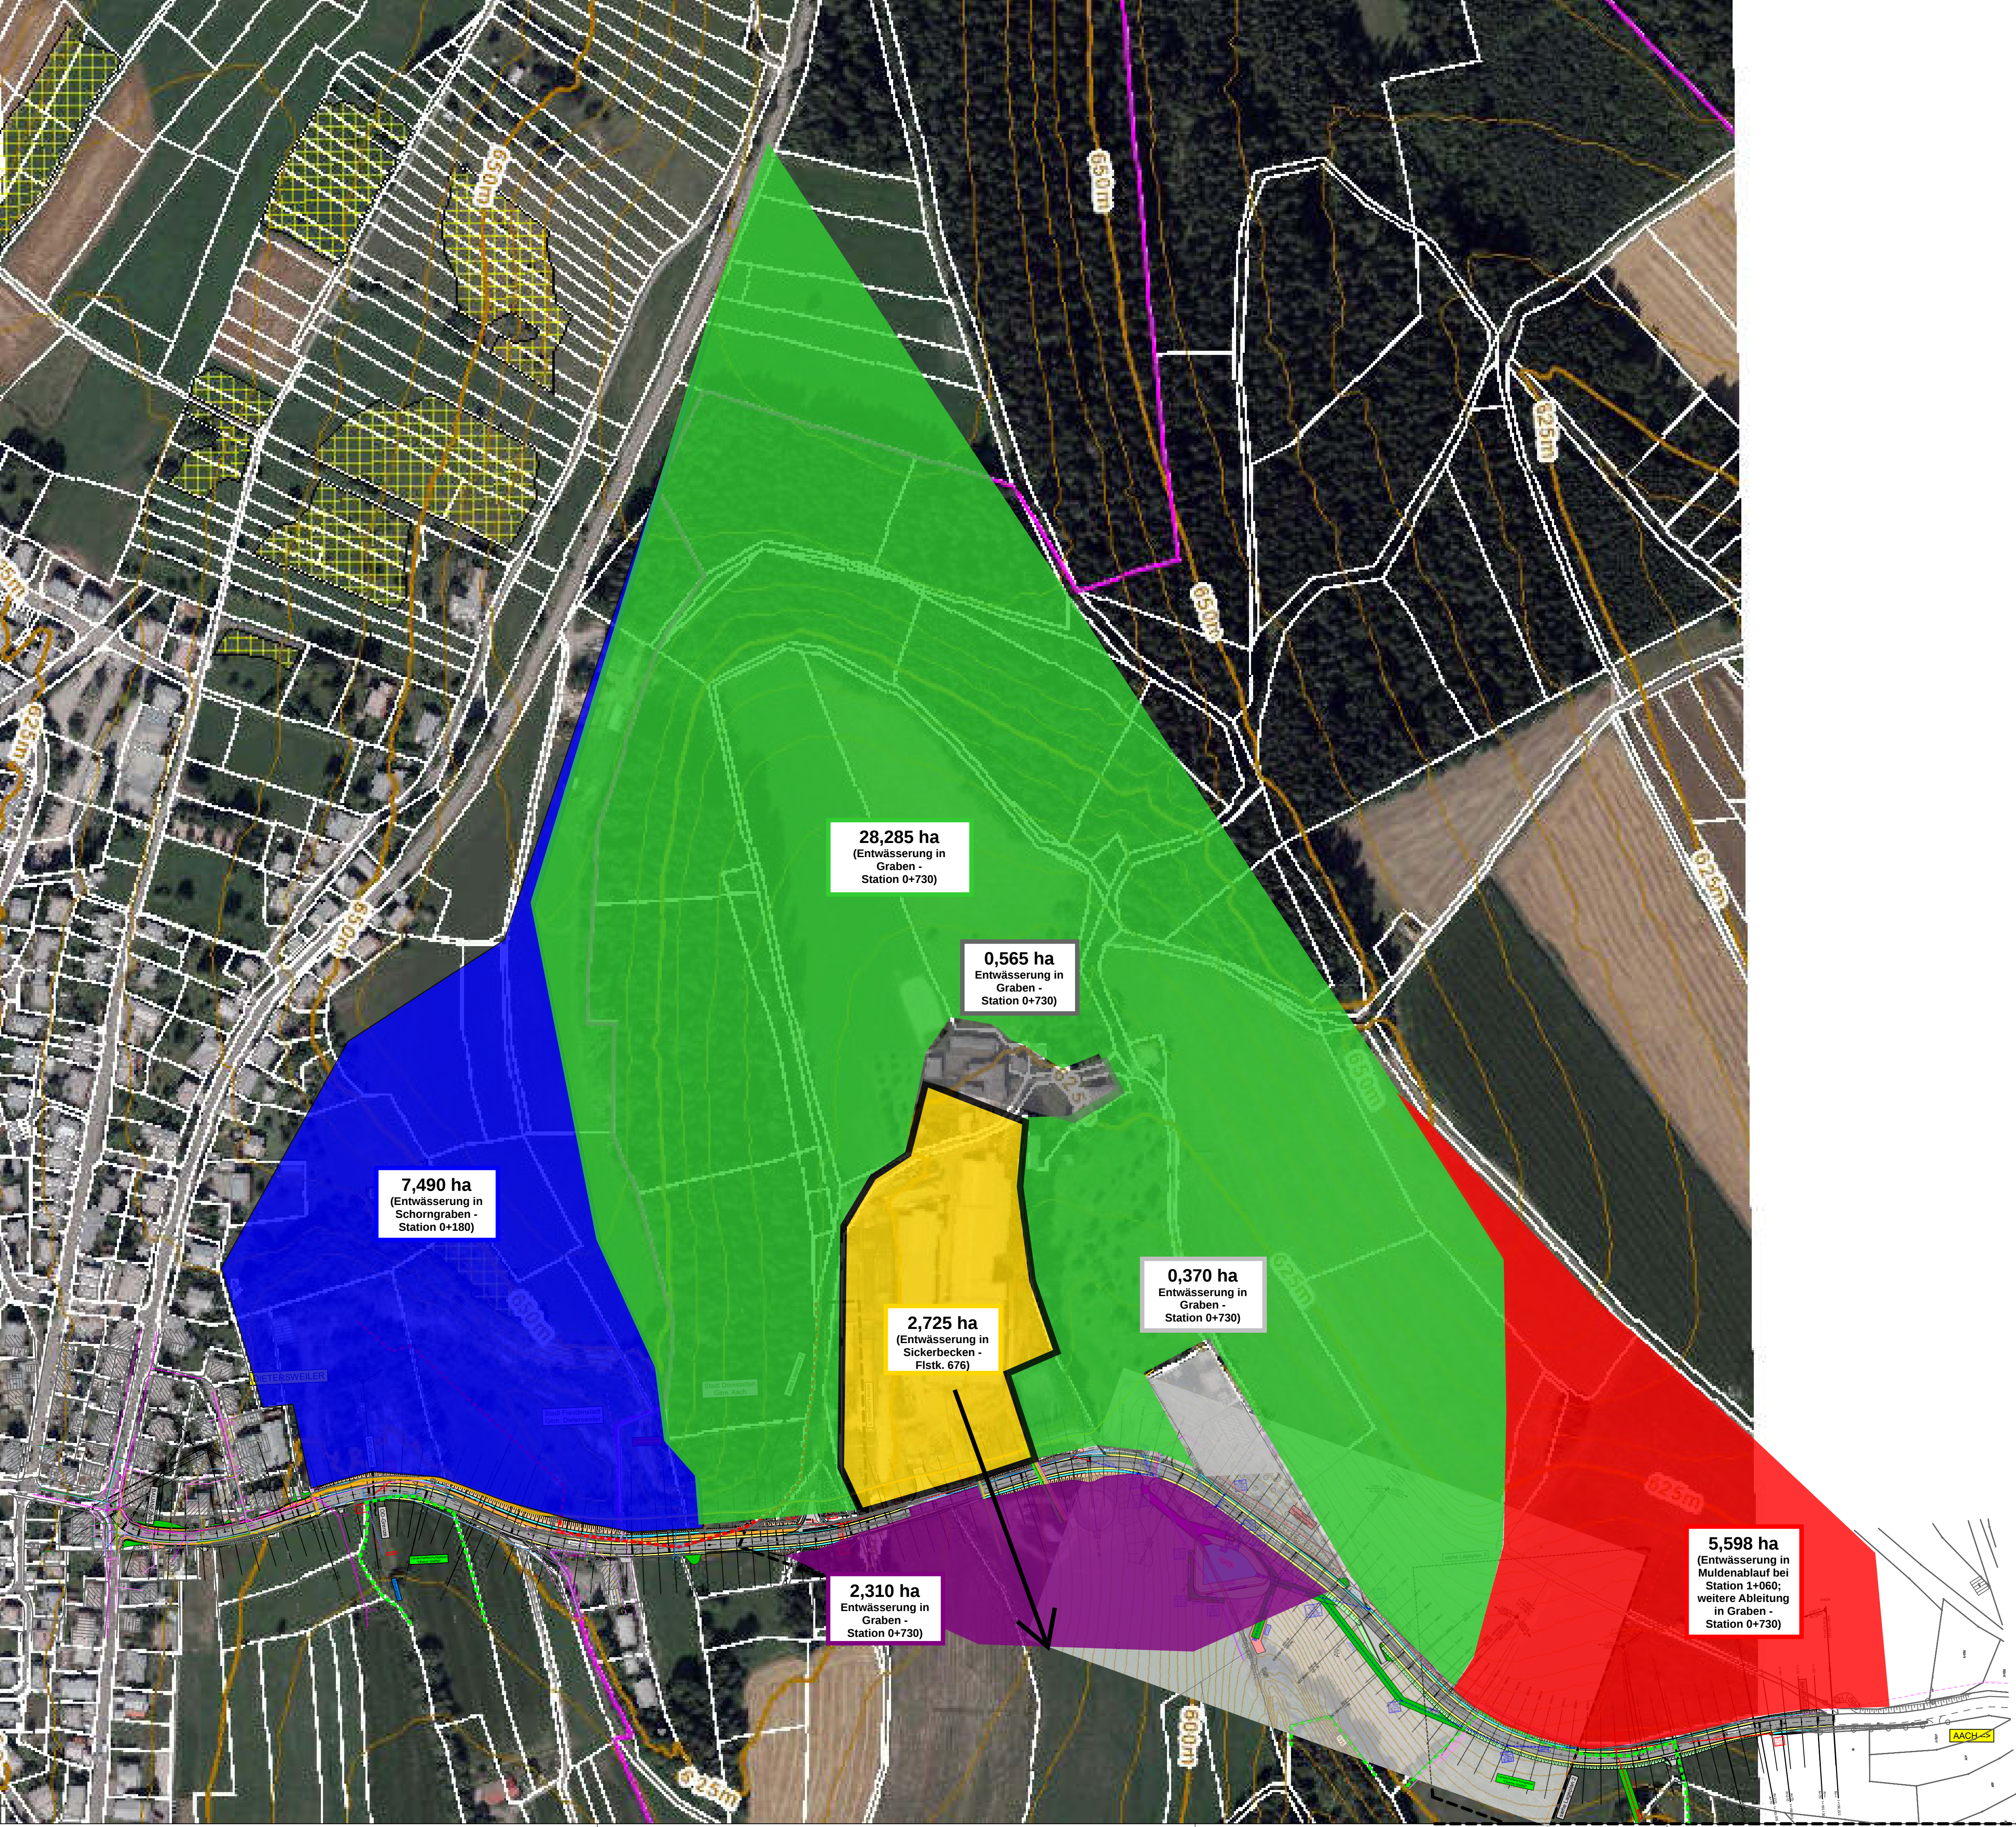


Zeichenerklärung

Einschnittböschung
Entwässerungsbereich
Schotterbank
Fahrbahn
Dammböschung
Entwässerungsgraben
Angelegungen an Bestandsflächen

Neigungsbrechpunkt mit Angabe von Gefälle (-) und Steigung (+) in Prozent
Länge der Gefälle- u. Steigungsstrecke und Ausdehnungsbreite

Hochpunkt / Tiefpunkt
Fahrbahneinigung
gepl. Straßeneinweisung
best. Mischwasserleitung
best. Regenwasserleitung
best. Wasserleitung
best. Gasleitung
best. Stromleitung Hochspannung (Schutzrohr / Freileitung)
best. Stromleitung Mittelspannung (Schutzrohr / Freileitung)
best. Stromleitung Niederspannung (Schutzrohr / Freileitung)
best. Fernwärmeleitung
best. Telekommunikationsleitung (erdverlegt / Freileitung)
best. Leerrohrleitung (unbelegt)

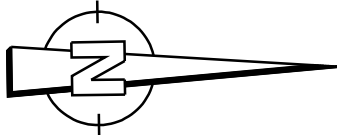

Landkreis Freudenstadt

Nr.	Art der Änderung	Datum	Name

CARD/1-Projekt				Jahr		Vergabe/Projekt-Nr.			
Nr.	Straße			BG	Vertrag				
2 2 7	K	4	7	4	4	2	2		
K 5514		von Netzknoten		nach Netzknoten		Station			
Anfangsstation		7 5 1 6 0 1 8		7 5 1 6 0 4 7		0 0 3 0			
Endstation		7 5 1 6 0 1 8		7 5 1 6 0 4 7		1 1 8 0			

Landkreis Freudenstadt - Straßenbauamt				Unterlage 18	
Straße: Kreisstraße 4744				Plan 5	
Nächster Ort: Freudenstadt - Dietersweiler				bearbeitet	30.11.2023
K 4744				geändert	Ke
Ausbau zwischen Dietersweiler und Ach				Einzugebietplan	
- ENTWURFSPLANUNG -				Maßstab: 1:2000	
Aufgestellt: Freudenstadt, den 30.11.2023 Landratsamt Freudenstadt - Straßenbauamt -					