Kreis Freudenstadt
Stadt Dornstetten

Anlage 3

Bebauungsplan "Kreuz II"

Beispiel für Höhenfestsetzung

Ausgefertigt:
Dornstetten, 04.10.2017

.....
B. Haas (Bürgermeister)

Maßstab 1:500
26.09.2017 S. Rolles

Beispiel GH1 bis GH9 Höhenangabe m über Straßenrand bei Gebäudemitte

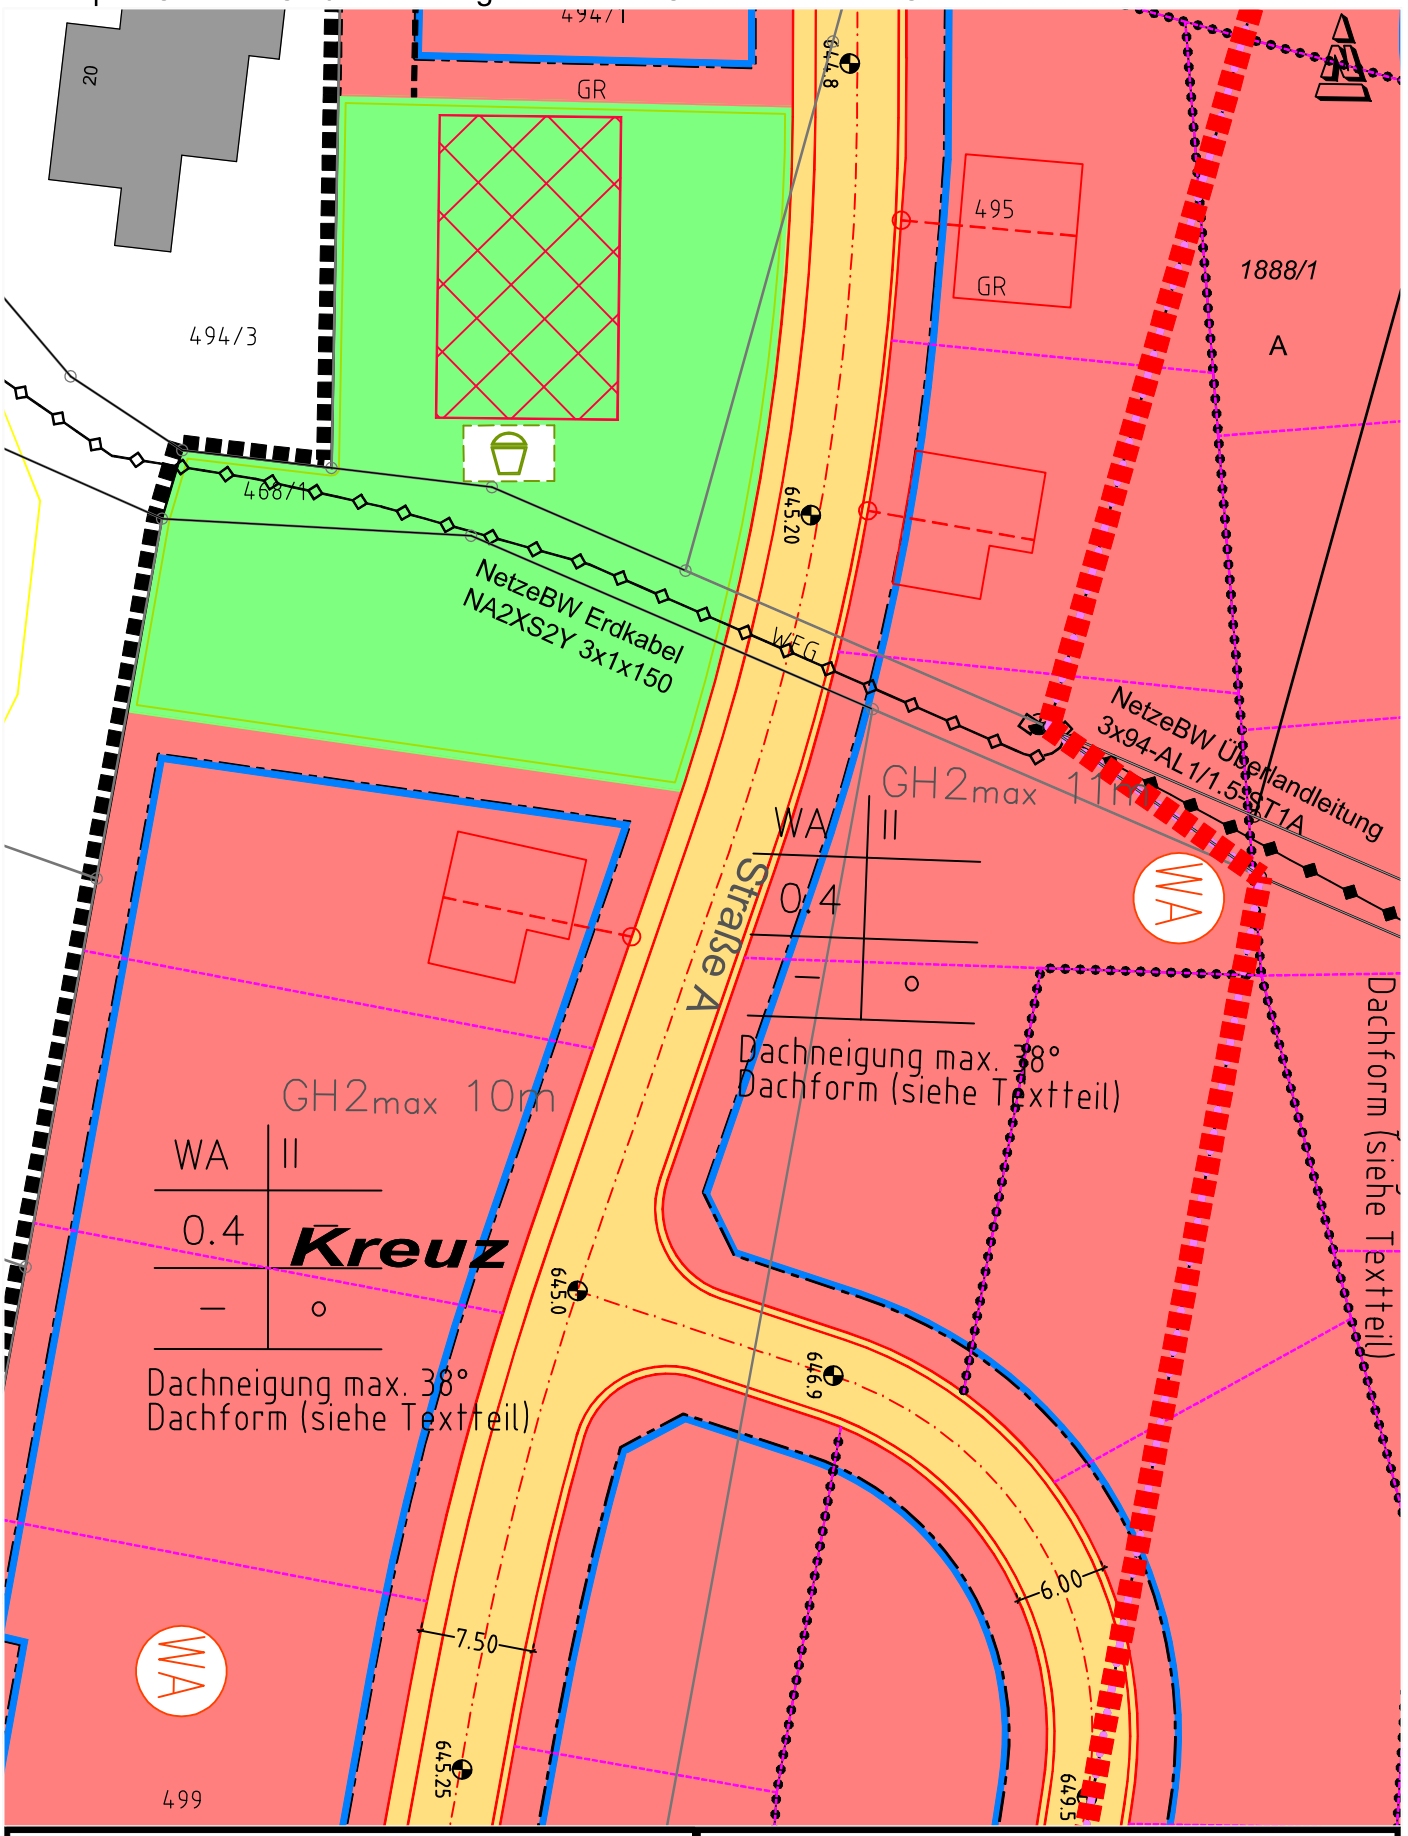

U:\72280\152\PLA\BBP\Entwurf_2017\BBP_Höhenfestsetzung.dwg (HÖHENFESTSETZUG) / Plott:11.01.2018 - Fisel

ALWIN EPPLER
Dienstleistungen im Fluss der Zeit
Ingenieurbüro ALWIN EPPLER GmbH & Co. KG - Gartenstraße 9 - 72280 Dornstetten
Tel. (07443) 944-0 - Fax. (07443) 944-50 - info@eppler.de - www.eppler.de